

Retentionseinlauf mit Kiesfang, einteilig, vertieft



☐ **Anfrage/Offerte**

☐ **Bestellung**

Menge _____

Firma _____

Ansprechperson _____

Strasse _____

Ort _____

Tel. _____


E-Mail _____

Ort, Datum _____

Objekt _____

Bemerkungen _____

Stempel, Unterschrift Kunde _____

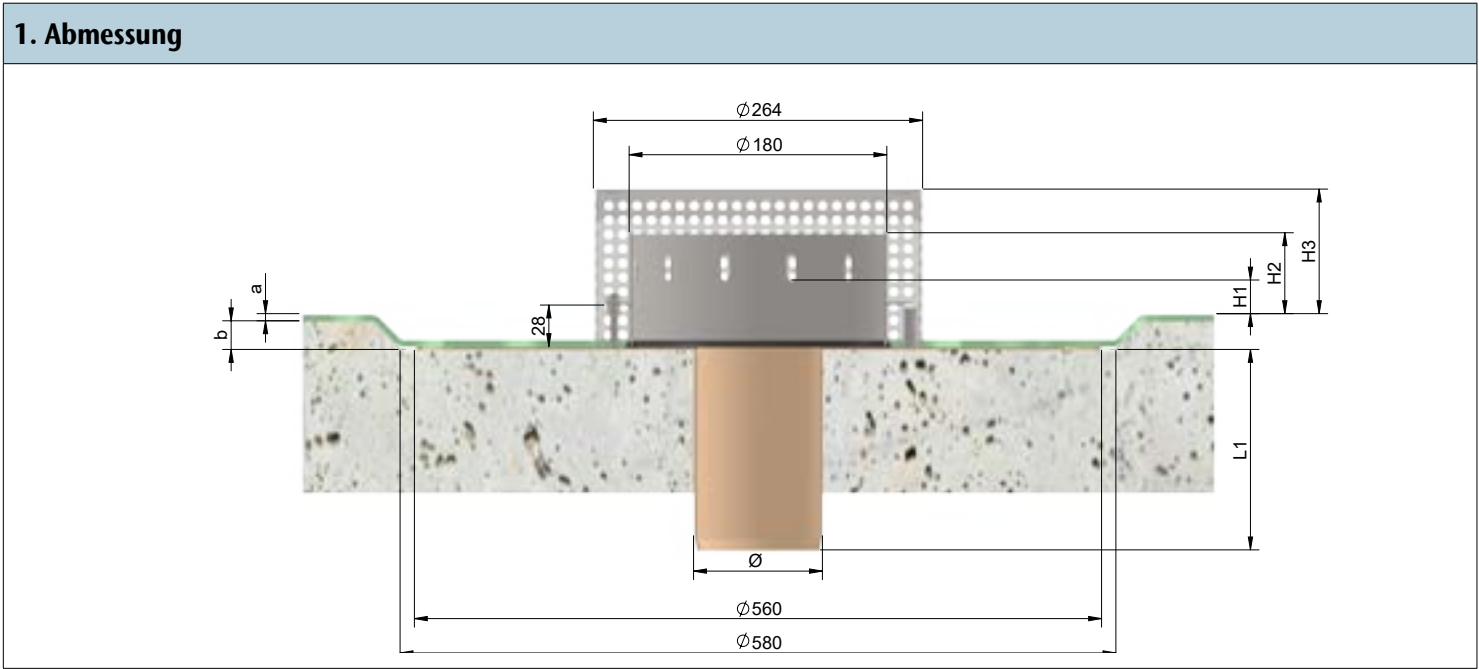

2. Angaben / Dimensionen							
Anstauhöhe ab Abdichtung	H1		mm	Durchflussmenge		l/s	>0.0 l/s - 4 l/s
Anstaurohr min. 30 mm	H2		mm	Abdichtung	a	mm	bauseits
Kiesfang min. 30 + H2	H3		mm	Absenkung	b	mm	20 mm gemäss Norm SIA 271 bei einer Fläche ohne Gefälle

3. Stutzen					
	Ø	Länge L1		Standardlänge	Bemerkungen
	90		mm	L1 = 300 mm	
	100		mm	L1 = 300 mm	
	125		mm	L1 = 300 mm	