

Retentionseinlauf mit Kiesfang, mehrteilig, vertieft



☐ **Anfrage/Offerte**

☐ **Bestellung**


Menge _____

Firma
Ansprechperson
Strasse
Ort
Tel.
E-Mail
Ort, Datum

Objekt

Bemerkungen

Stempel, Unterschrift Kunde

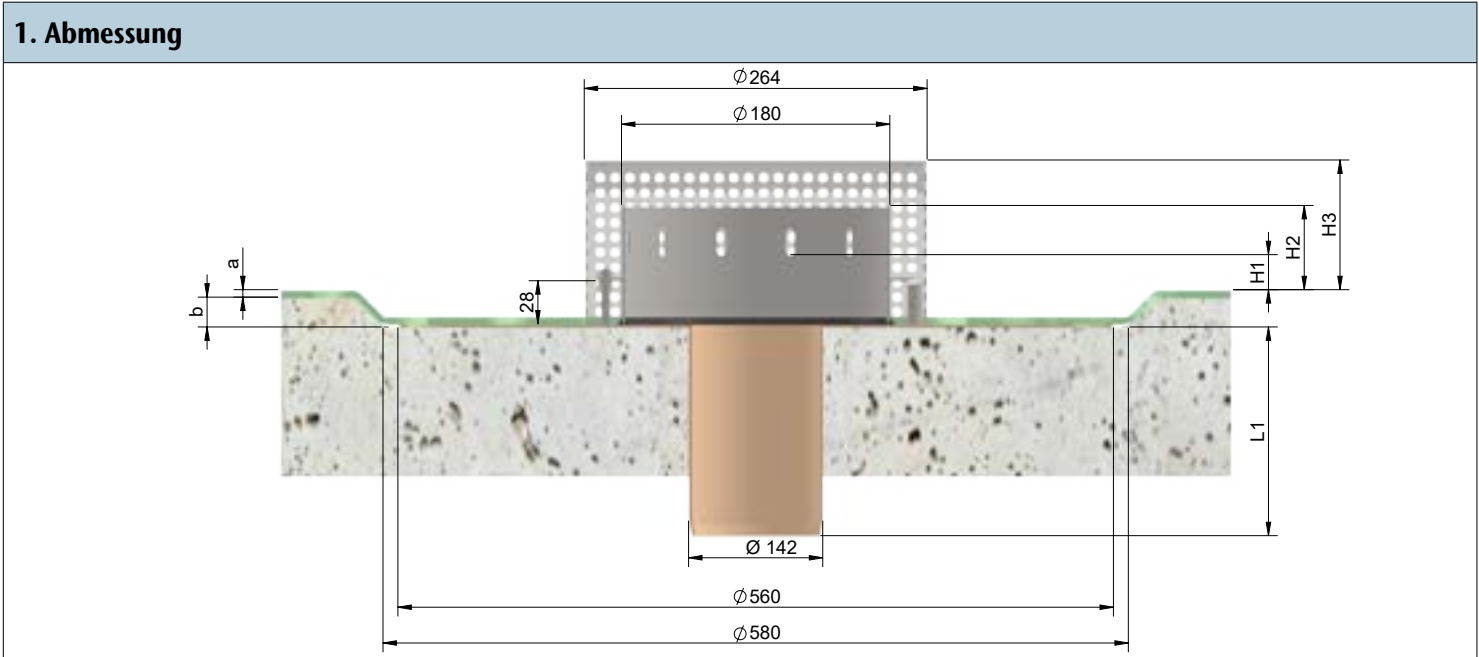

2. Angaben / Dimensionen							
Anstauhöhe ab Abdichtung	H1		mm	Durchflussmenge		l/s	>0.0 l/s - 4 l/s
Anstaurohr min. 30 mm	H2		mm	Abdichtung	a	mm	bauseits
Kiesfang min. 30 + H2	H3		mm	Absenkung	b	mm	20 mm gemäss Norm SIA 271 bei einer Fläche ohne Gefälle
Stutzenlänge (Standard 400 mm)	L1		mm				

3. Gully 157 mit Klebeflansch							
Ablaufkörper senkrecht				Ablaufkörper waagrecht			
Anzahl	DN		Art.Nr.	Anzahl	DN		Art.Nr.
	70	Isolierkörper	2091238		70	Isolierkörper	2091237
	90	Isolierkörper	2091242		90	Isolierkörper	2091244
	100	Isolierkörper	2091243		100	Isolierkörper	2091245
	70	-	2091239		70	-	2091205
	90	-	2091240		90	-	2091221
	100	-	2091241		100	-	2091223