

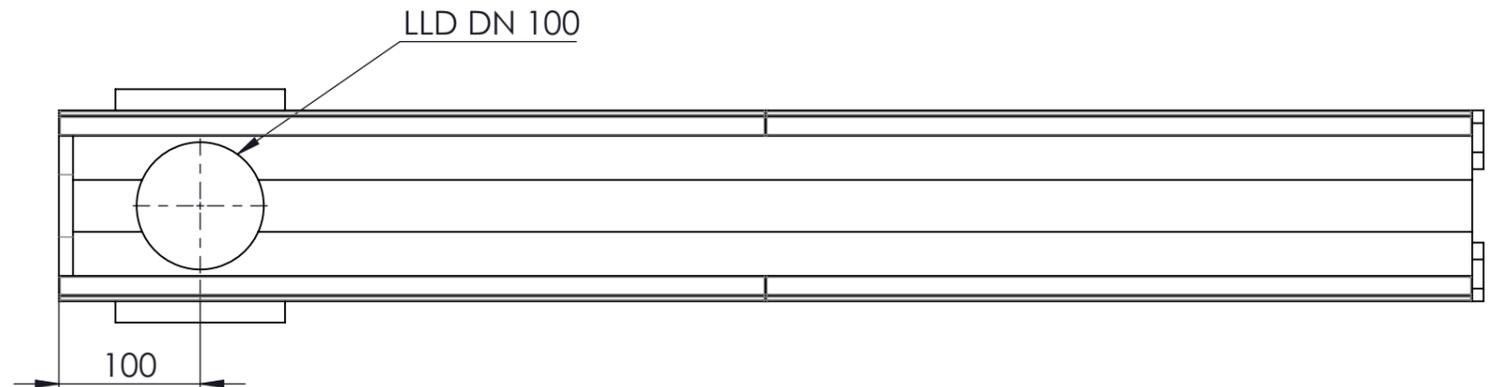
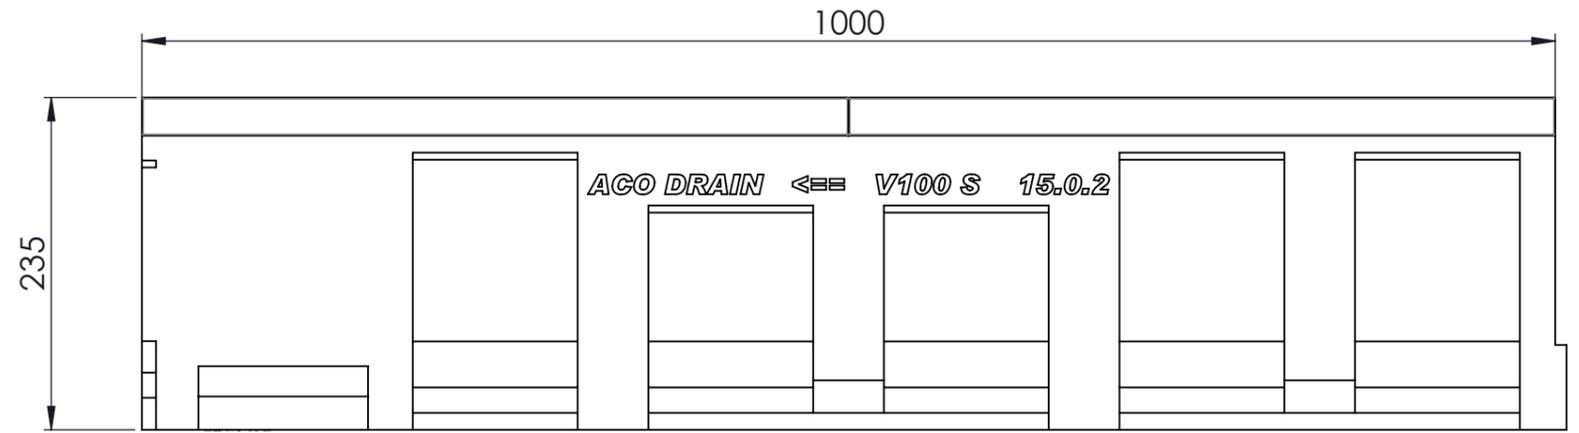


Masstab 1:2

Masstab 1:5

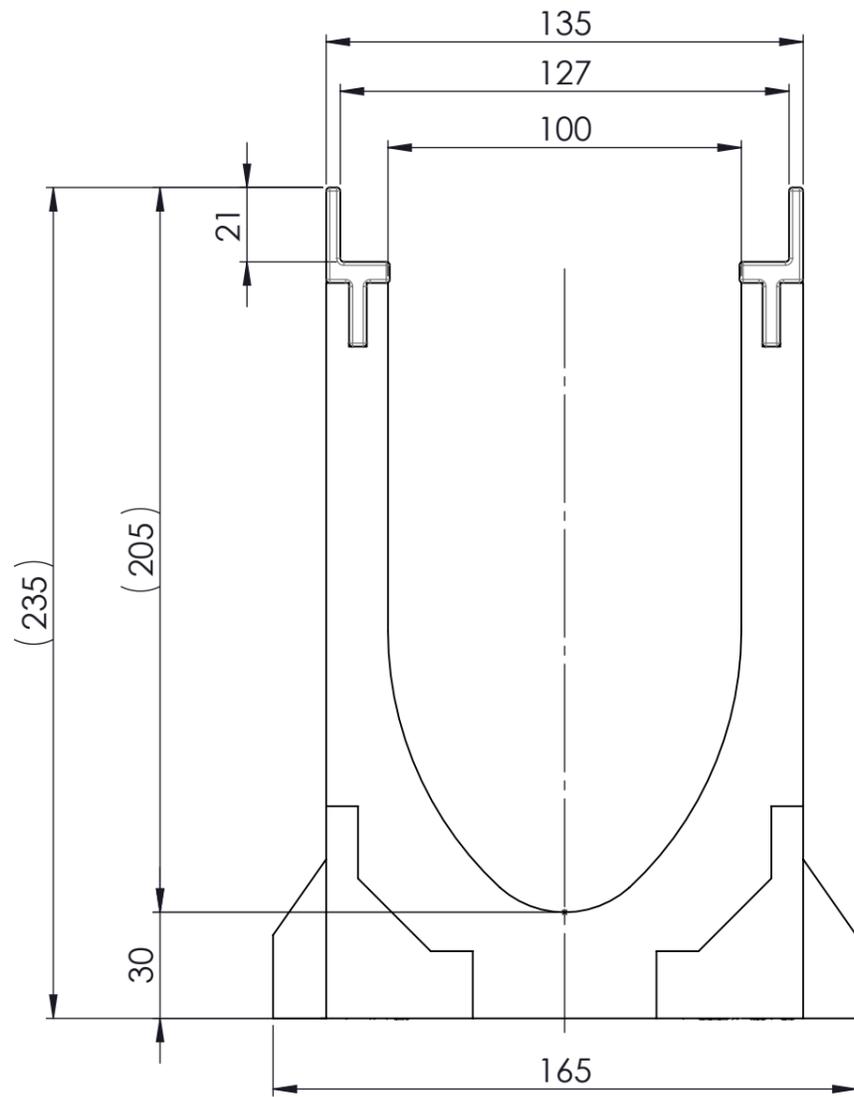

- mit Gusszargen
- Allgmeintoleranzen ISO 2768-m

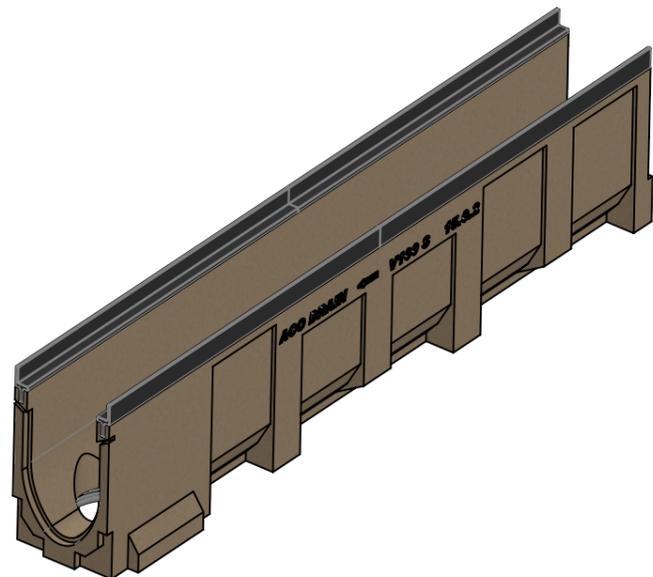

Werkstoff: Polymerbeton		Gewicht: 22.0 kg		 www.aco.ch	ACO AG Industrie Kleinzaun CH-8754 Netstal Tel. 055 / 645 53 00 E-Mail: aco@aco.ch		 Diese Zeichnung darf weder kopiert noch dritten Personen, insbesondere zum Zweck anderweitiger Benutzung mitgeteilt werden und bleibt unser Eigentum. Copyright reserved! © ACO AG
zul. Abweichung: Norm		Oberfläche: DIN ISO 1302					
Erstellt:	Datum: 14.08.17	Name: halijli	Masstab: 1:2	Masseinheit: Millimeter	Projektion: ISO-E 	Zeichnung Nr.: CH 12561	Index: C
Freigegeben:	06.09.2024	Hans		Blatt / Anz.: 1 / 1			
Status:	Freigegeben						
Bauelemente Multiline V100 für senkr./seitl. Anschluss Typ 15.0.2 Art. Nr.: 2002325				C 15.08.2024 dca SAP-Nr. B 09.01.2020 KJ Versionsupdate		Plottedatum: 06.09.2024	