
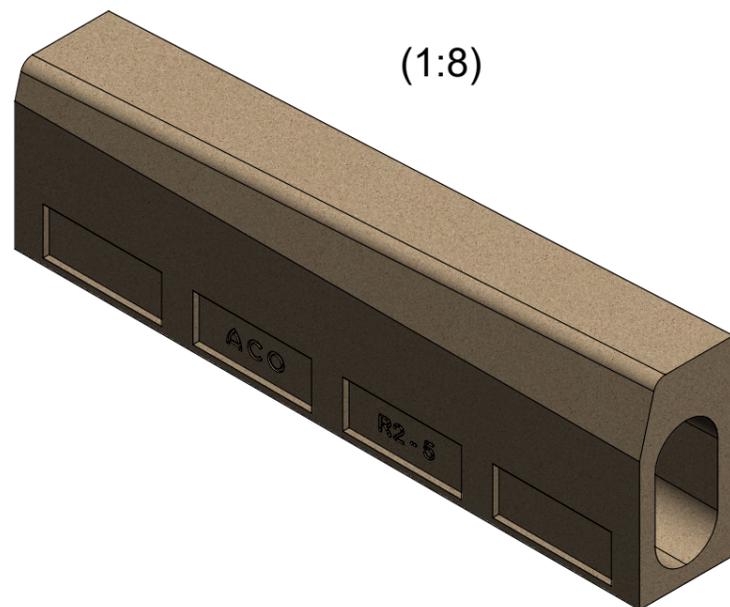
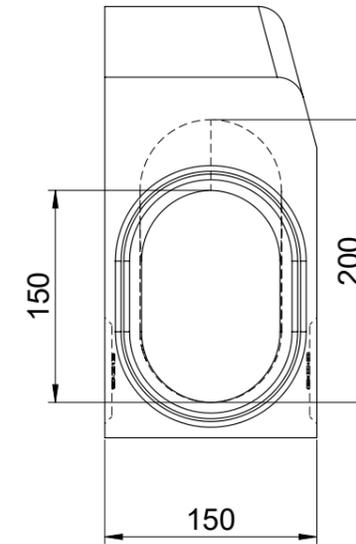


Gefälle = 5%

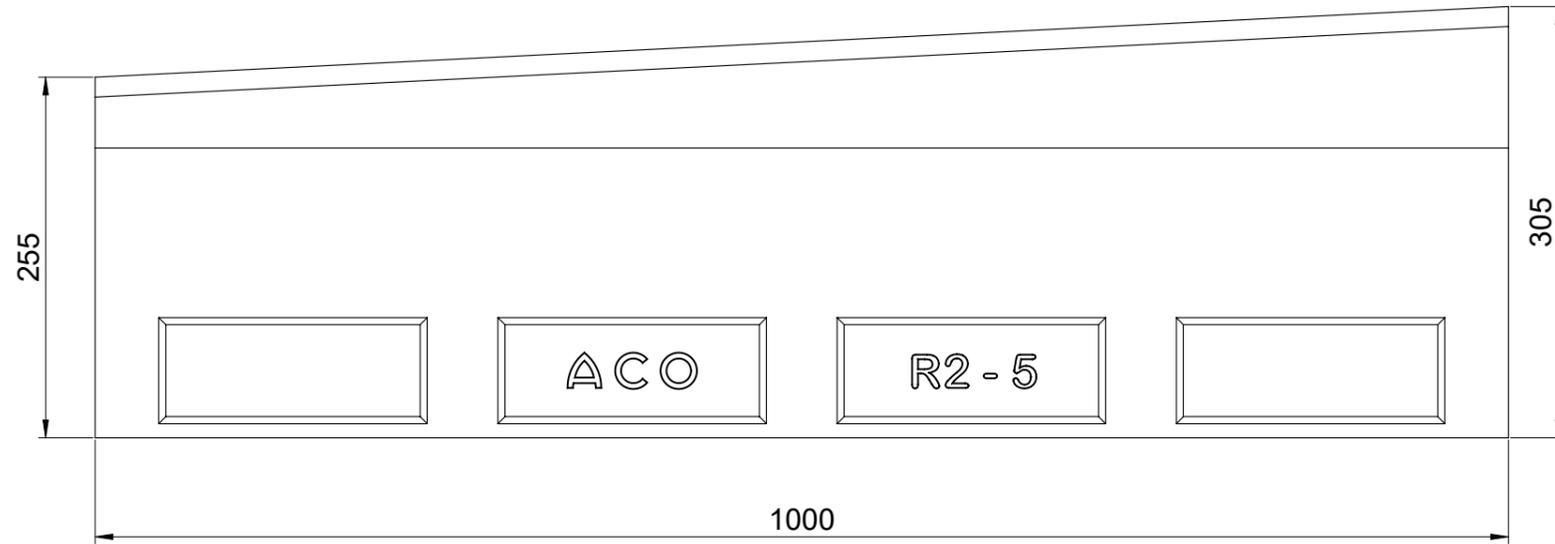

(1:8)

Werkstoff: Polymerbeton		Gewicht: 59.560 kg		 www.aco.ch	ACO AG Industrie Kleinzaun CH-8754 Netstal Tel. 055 / 645 53 00 E-Mail: aco@aco.ch	
zul. Abweichung: Norm		Oberfläche: DIN ISO 1302				
	Datum:	Name:	Massstab: 1:5	Masseinheit: Millimeter	Projektion: ISO-E 	Diese Zeichnung darf weder kopiert noch dritten Personen, insbesondere zum Zweck anderweitiger Benutzung mitgeteilt werden und bleibt unser Eigentum. Copyright reserved! © ACO AG
Erstellt:	16.10.2024	nae				
Freigegeben:	17.10.2024	nae				
Status:	Freigegeben			Blatt / Anz.: 1 / 1		
Bauelemente KD 305 Absenkstein R2 Länge 1000, 2-teilig Art. Nr.: 2003585				Zeichnung Nr.: CH 2003585		Index: -
				Erstausgabe		