
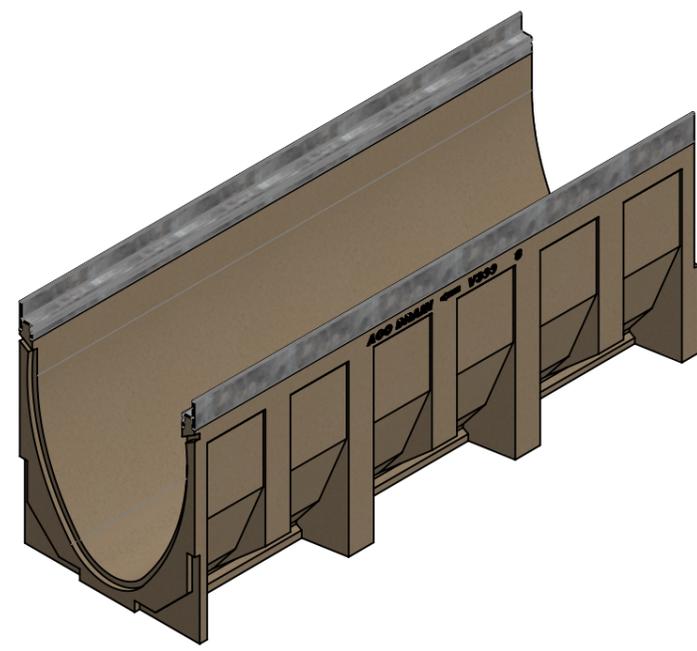
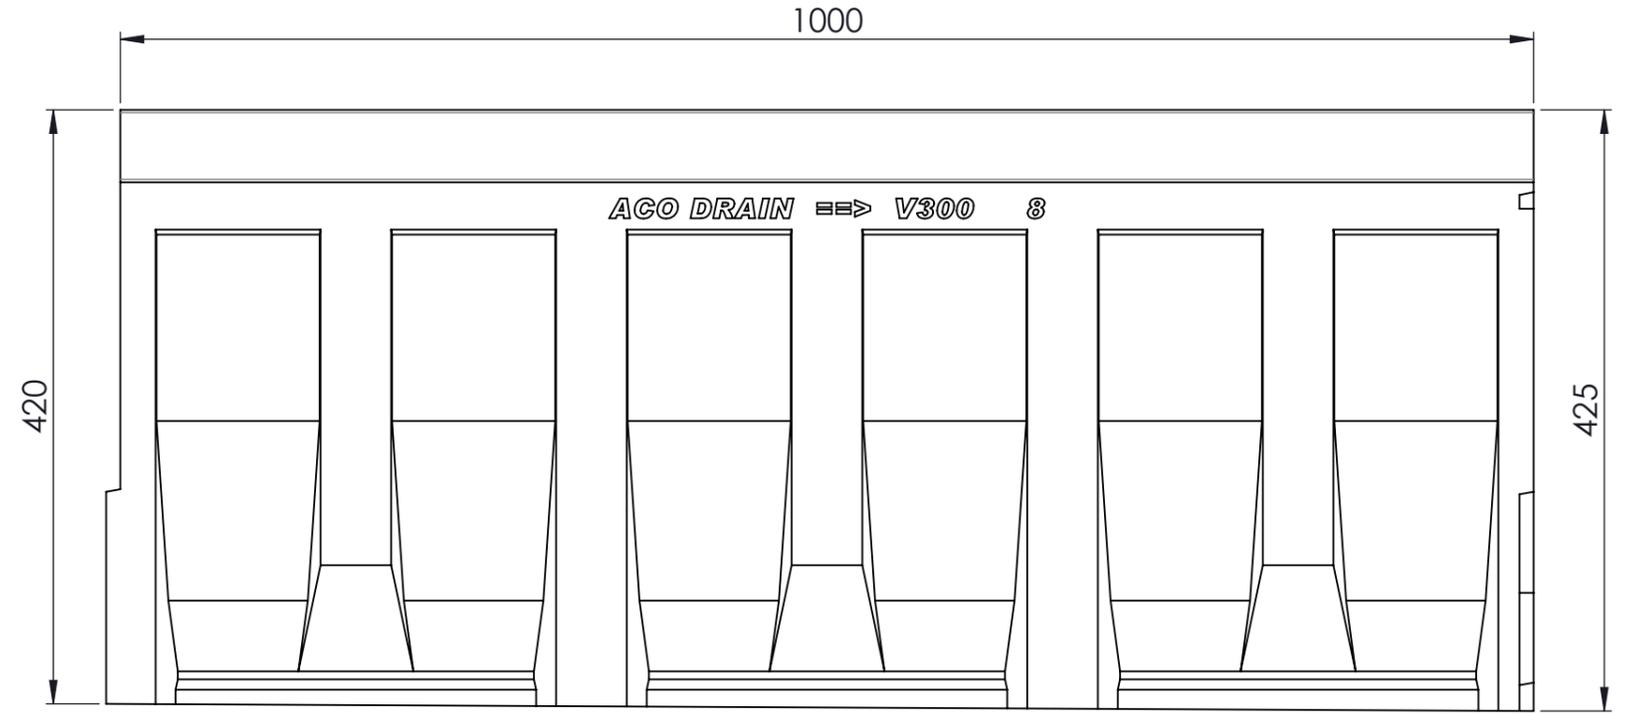



Masstab 1: 4

Masstab 1: 5

**0.5% Sohlengefälle**

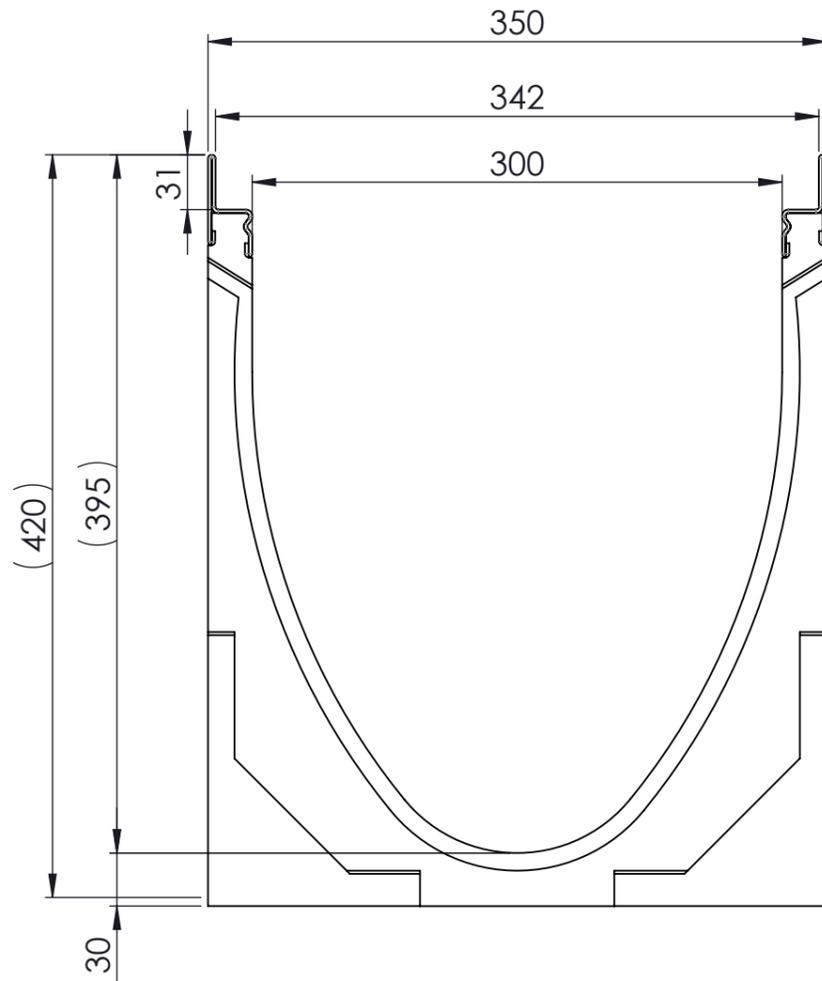

-mit Stahzarge  
-Allgemeintoleranzen ISO 2768-m

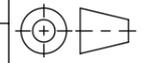Werkstoff: <b>Polymerbeton</b>		Gewicht: <b>67.6 kg kg</b>		 www.aco.ch	<b>ACO AG</b> Industrie Kleinzaun CH-8754 Netstal Tel. 055 / 645 53 00 E-Mail: aco@aco.ch			
zul. Abweichung: <b>Norm</b>		Oberfläche: <b>DIN ISO 1302</b>			Diese Zeichnung darf weder kopiert noch dritten Personen, insbesondere zum Zweck anderweitiger Benutzung mitgeteilt werden und bleibt unser Eigentum. Copyright reserved! © ACO AG			
Erstellt:	Datum: 22.10.17	Name: haljilji	Masstab:  <b>1:4</b>	Masseinheit: <b>Millimeter</b>	Projektion: ISO-E			
Freigegeben:	06.09.2024	Hans		Blatt / Anz.: 1 / 1				
Status:	Freigegeben							
Bauelemente <b>Multiline V300</b> mit Sohlengefälle Typ 8 Art. Nr.: 2004419				Zeichnung Nr.: <b>CH 13508</b>		Index: <b>C</b>		
C	15.08.2024	dca	SAP-Nr.					
B	20.08.2021	RG	Gefälle ändern					