

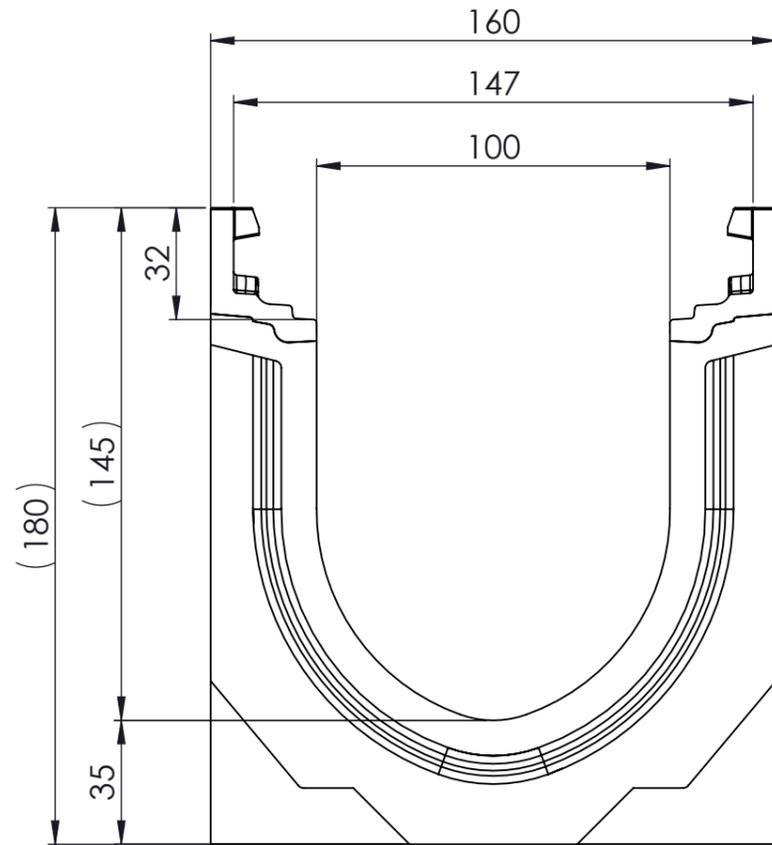


Masstab 1:2

Masstab 1:5

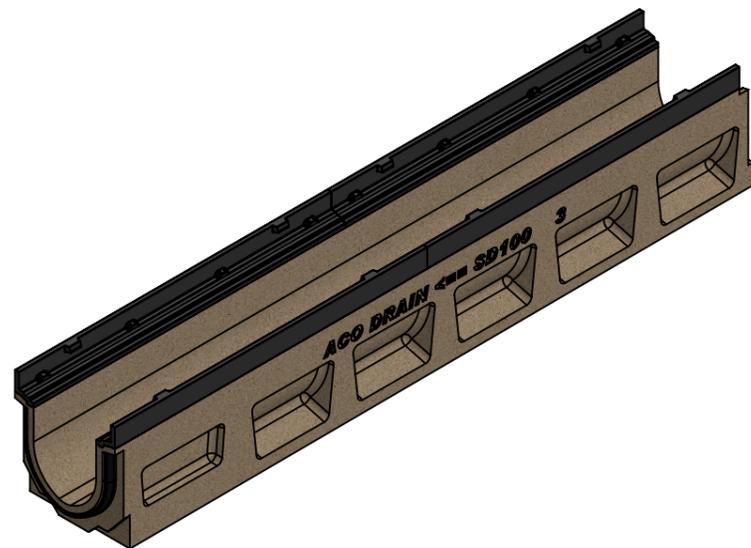

0.5% Sohlengefälle

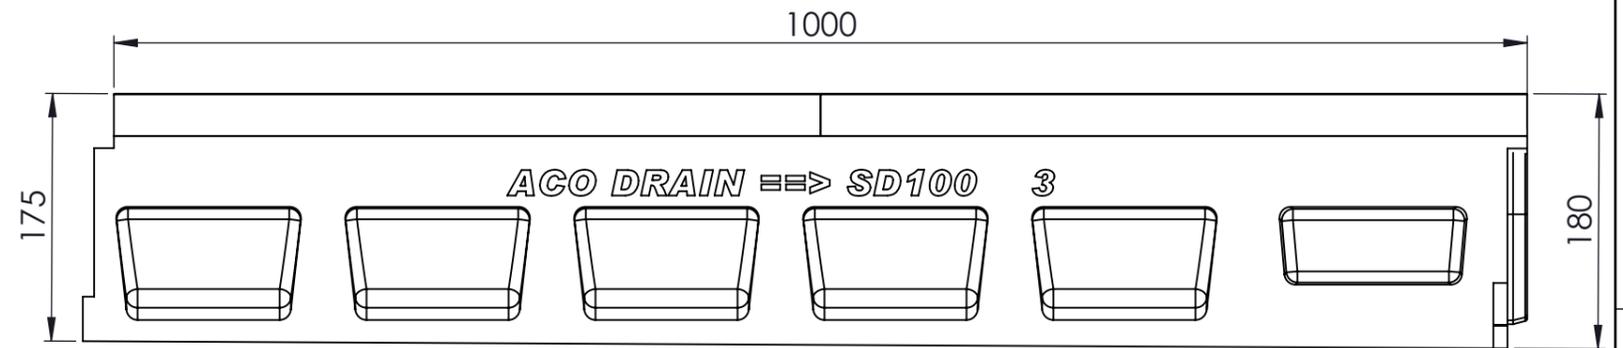

- mit Gusszarge
- Allgemeintoleranzen ISO 2768-m

Werkstoff: <b>Polymerbeton</b>		Gewicht: <b>30.2 kg kg</b>		 <b>ACO AG</b> Industrie Kleinzaun CH-8754 Netstal Tel. 055 / 645 53 00 E-Mail: aco@aco.ch	
zul. Abweichung: <b>Norm</b>		Oberfläche: <b>DIN ISO 1302</b>			
Erstellt:	Datum: 28.09.17	Name: halijli	<b>Masstab:</b>  <b>1:2</b>	<b>Masseinheit:</b> <b>Millimeter</b>	Projektion: ISO-E  Diese Zeichnung darf weder kopiert noch dritten Personen, insbesondere zum Zweck anderweitiger Benutzung mitgeteilt werden und bleibt unser Eigentum. Copyright reserved! © ACO AG
Freigegeben:	10.09.2024	dca		<b>Blatt / Anz.:</b> <b>1 / 1</b>	
Status:	Freigegeben				
<b>Bauelemente</b> <b>Swissdrain SD100</b> mit Sohlengefälle Typ3 Art. Nr.: 2086263				<b>Zeichnung Nr.:</b> <b>CH 079003</b>	
E	17.08.2024	dca	SAP-Nr.	<b>Index:</b> <b>E</b>	
D	20.07.2018	dca	Workflow...		