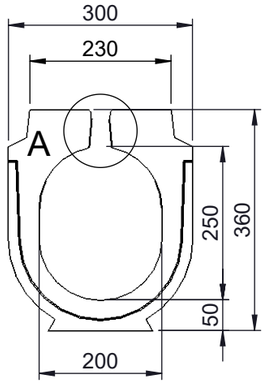

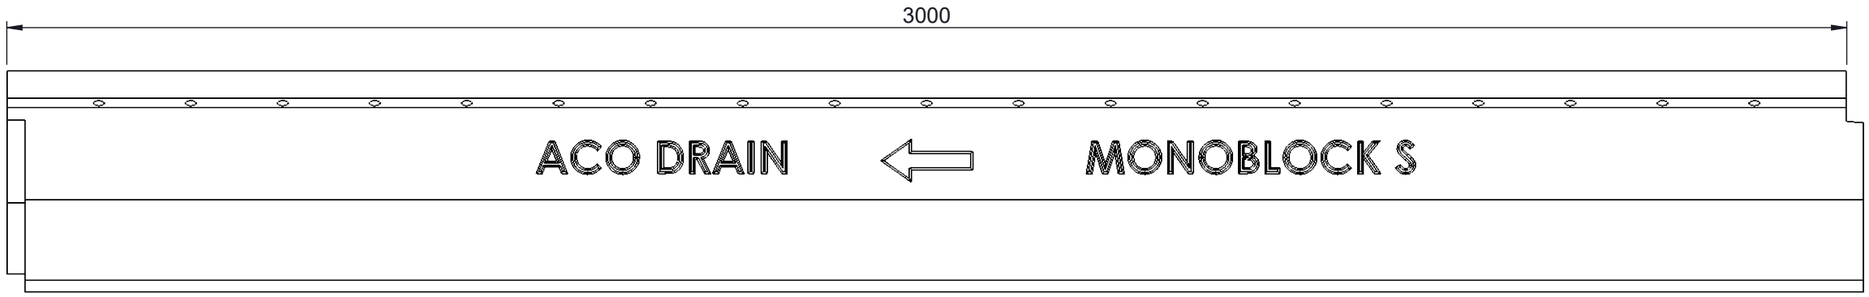

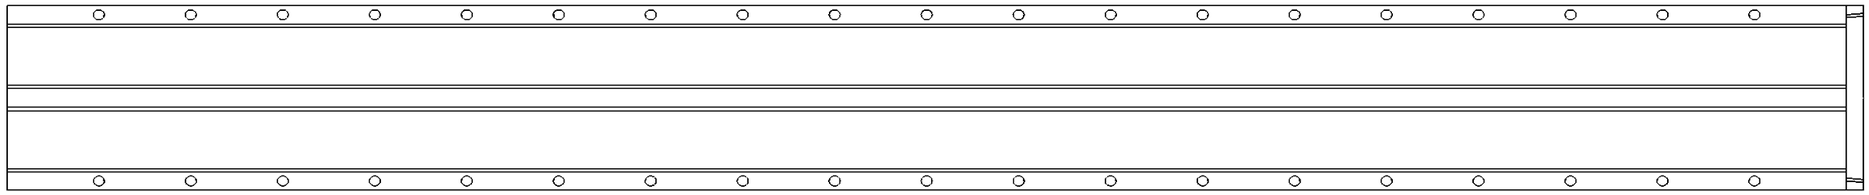

A
1 : 2

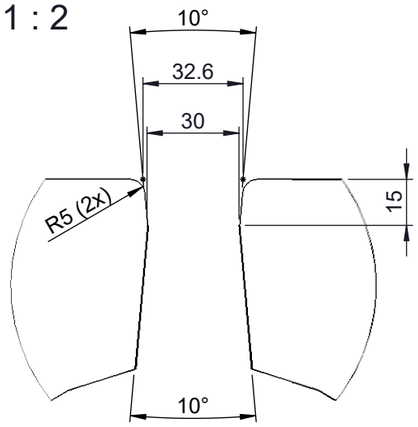

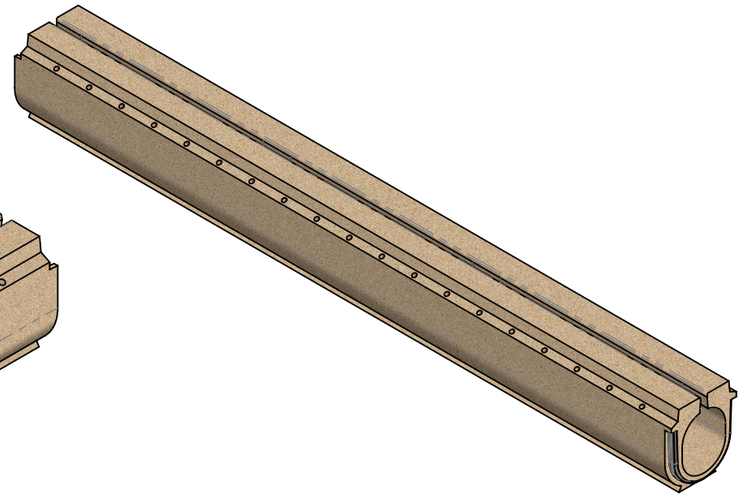

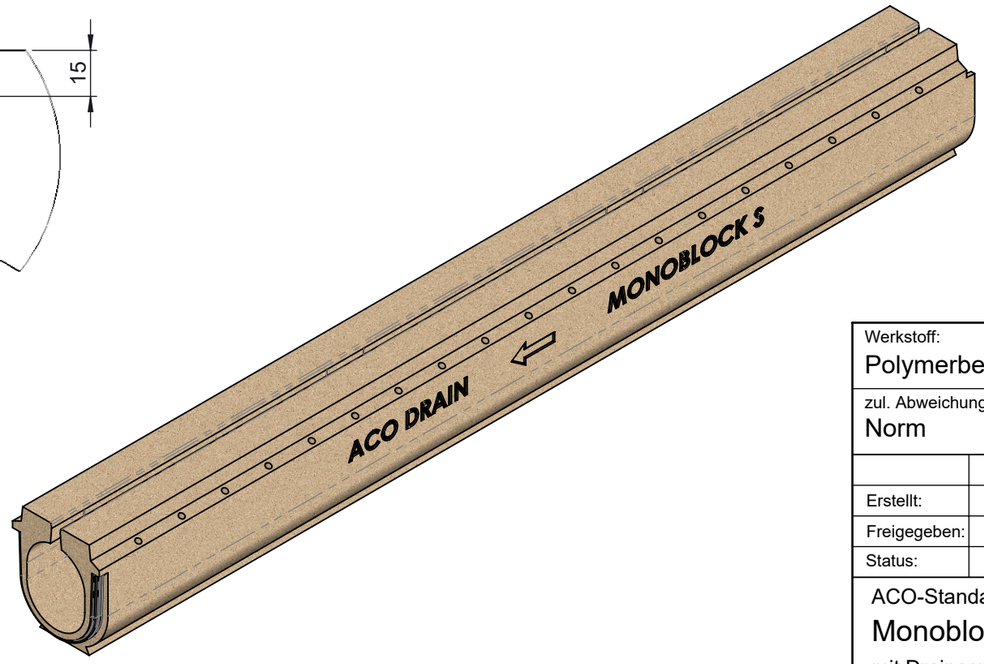

Werkstoff: Polymerbeton	Gewicht: 353.16 kg	
zul. Abweichung: Norm	Oberfläche: DIN ISO 1302	

ACO AG
Industrie Kleinzaun
CH-8754 Netstal
Tel. 055 / 645 53 00
E-Mail: aco@aco.ch
www.aco.ch

	Datum:	Name:
Erstellt:	06.06.2024	bae
Freigegeben:	10.09.2024	dca
Status:	Freigegeben	

Massstab: 1:10

Masseinheit: Millimeter

Blatt / Anz.: 1 / 1

Projektion: ISO-E

Diese Zeichnung darf weder kopiert noch dritten Personen, insbesondere zum Zweck anderweitiger Benutzung mitgeteilt werden und bleibt unser Eigentum.

Copyright reserved! © ACO AG

ACO-Standard

Monoblock S BELAG durchg Schltz Drain lr

mit Drainasphaltöffnung lks/rts, mit durchgehendem Schlitz

Art. Nr.: 2086649

Zeichnung Nr.: CH | 77278

Index: A

A	17.08.2024	dca	SAP-Nr.
-			Erstausgabe

Plotdatum: 11.09.2024

CAD-System: SolidWorks

A3