
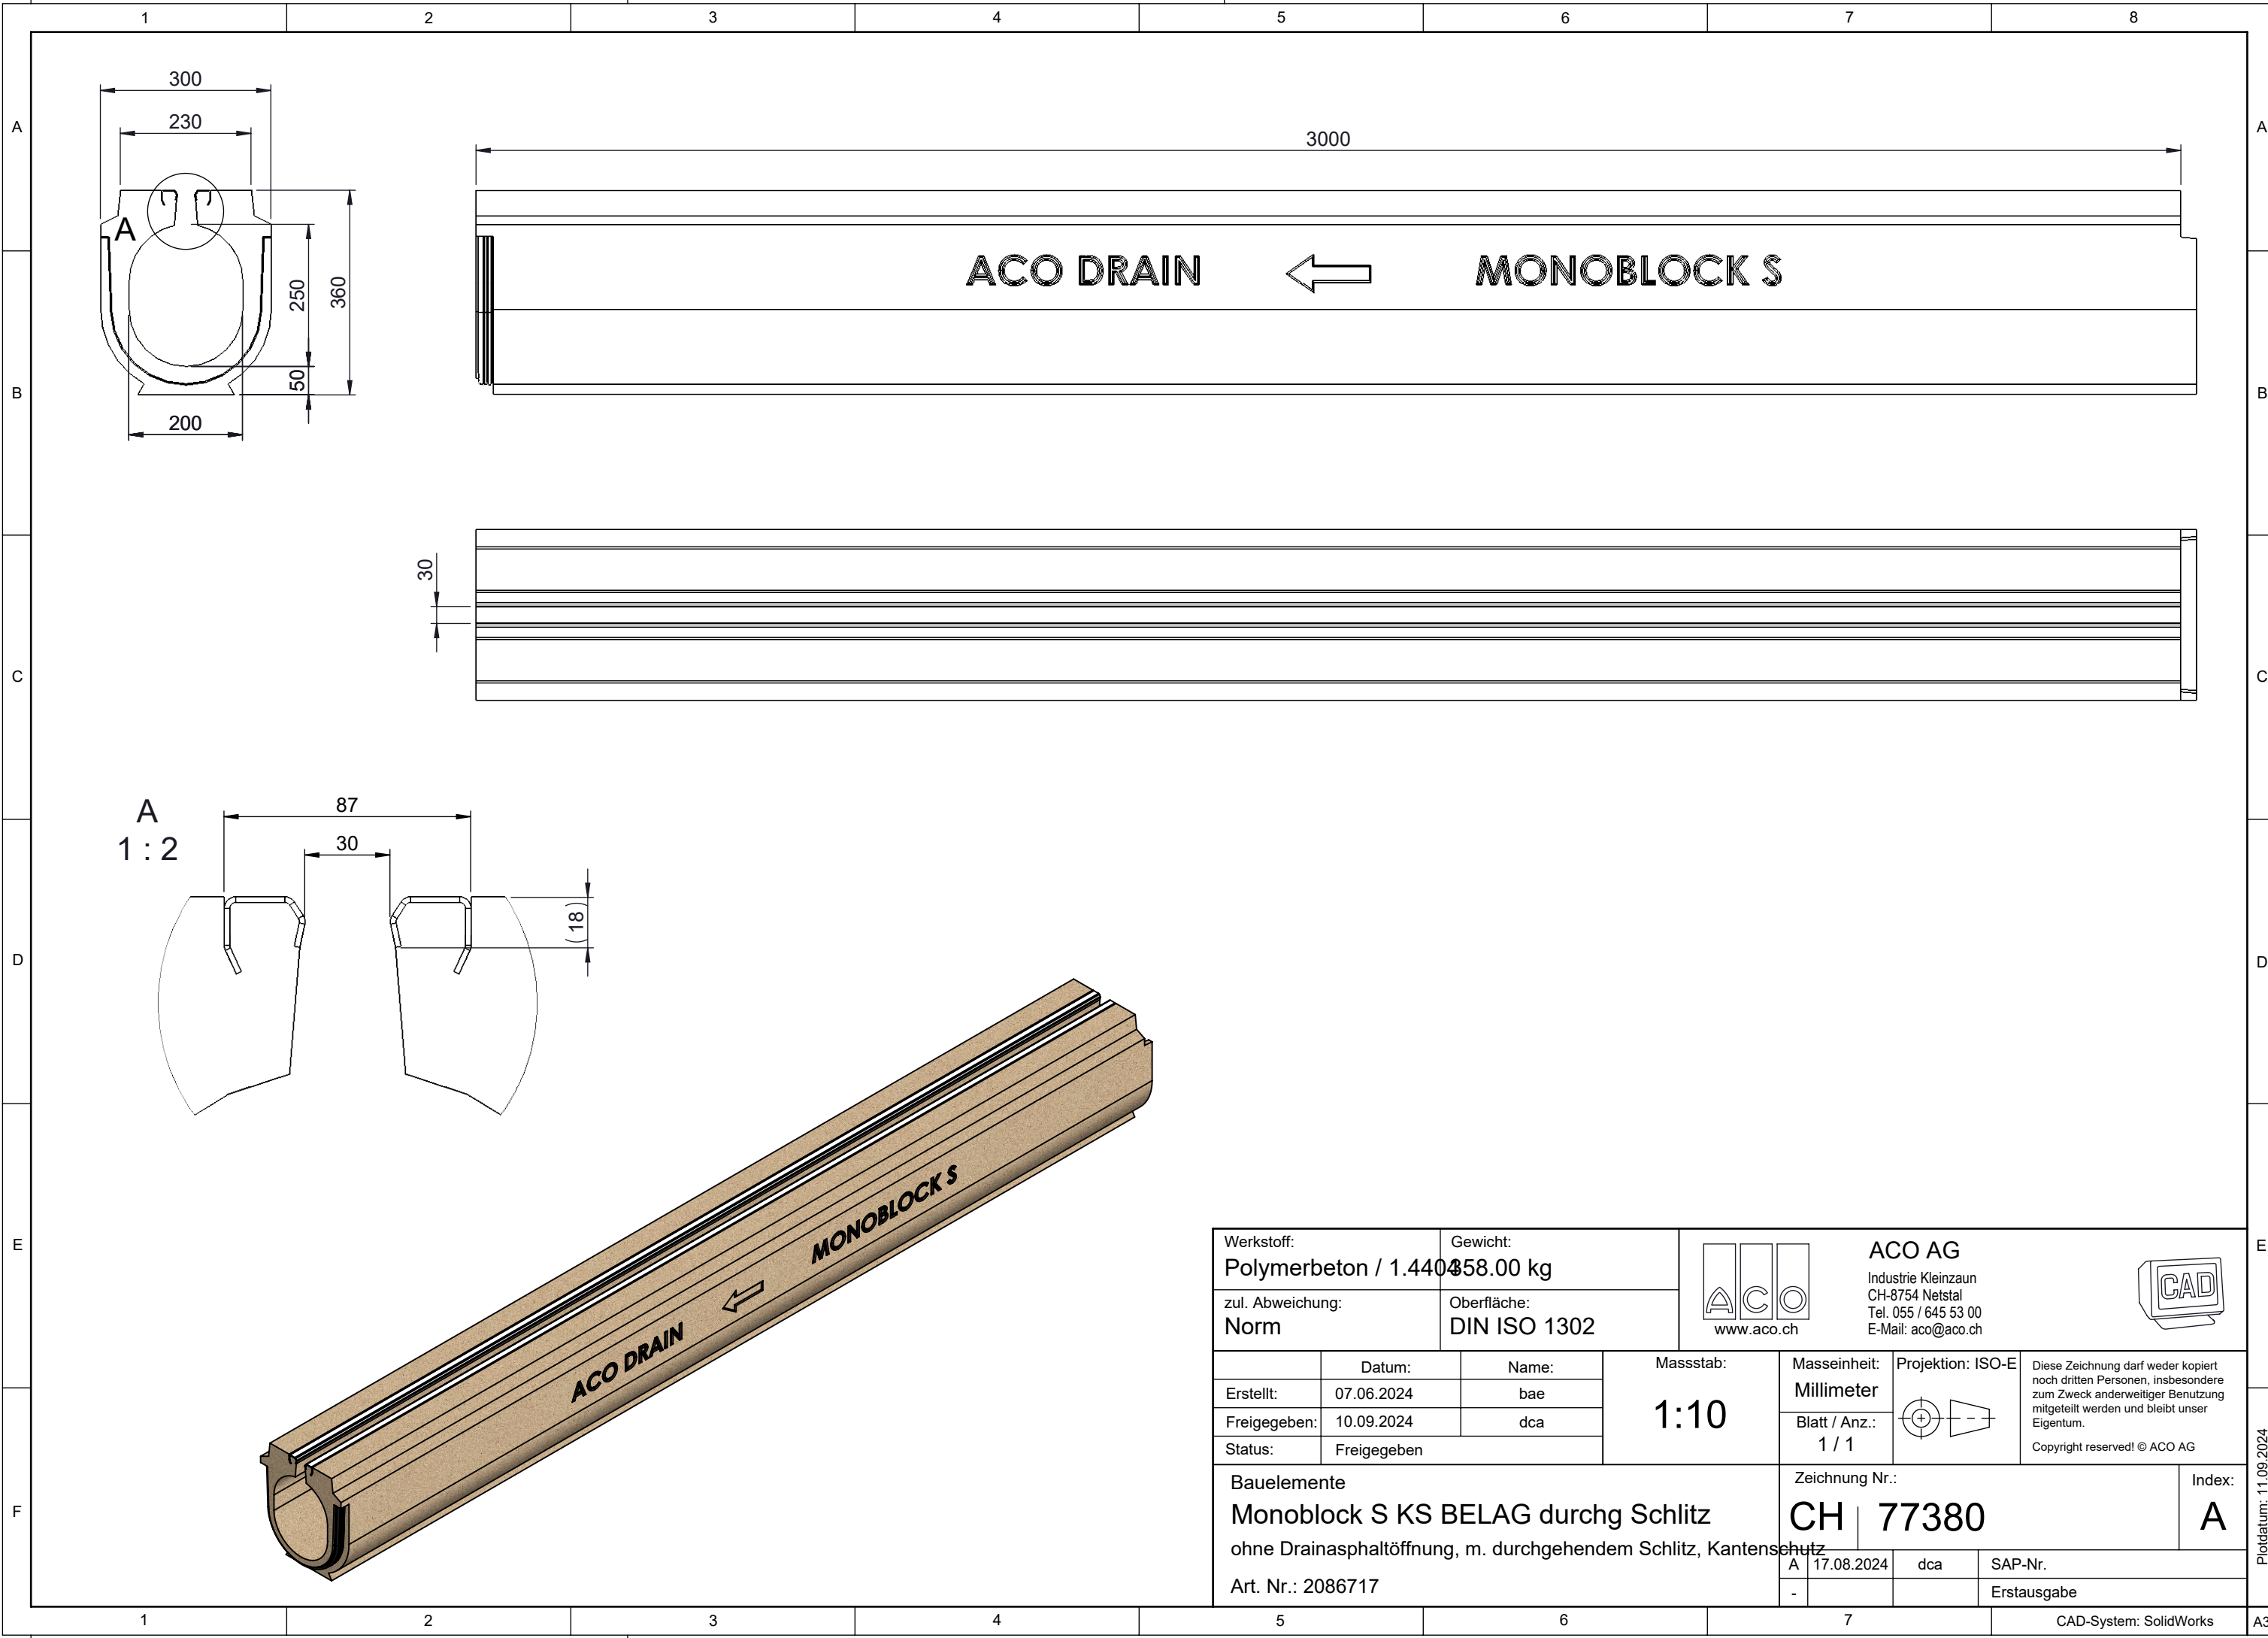


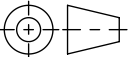

Werkstoff: Polymerbeton / 1.4404		Gewicht: 358.00 kg		 www.aco.ch	ACO AG Industrie Kleinzaun CH-8754 Netstal Tel. 055 / 645 53 00 E-Mail: aco@aco.ch		
zul. Abweichung: Norm		Oberfläche: DIN ISO 1302					
	Datum:	Name:	Massstab: 1:10	Masseinheit: Millimeter	Projektion: ISO-E 	Diese Zeichnung darf weder kopiert noch dritten Personen, insbesondere zum Zweck anderweitiger Benutzung mitgeteilt werden und bleibt unser Eigentum. Copyright reserved! © ACO AG	
Erstellt:	07.06.2024	bae		Blatt / Anz.: 1 / 1			
Freigegeben:	10.09.2024	dca					
Status:	Freigegeben						
Bauelemente Monoblock S KS BELAG durchg Schlitz ohne Drainasphaltöffnung, m. durchgehendem Schlitz, Kantenschutz				Zeichnung Nr.: CH 77380		Index: A	
Art. Nr.: 2086717				A	17.08.2024	dca	SAP-Nr.
				-			Erstausgabe

Plottedatum: 11.09.2024