
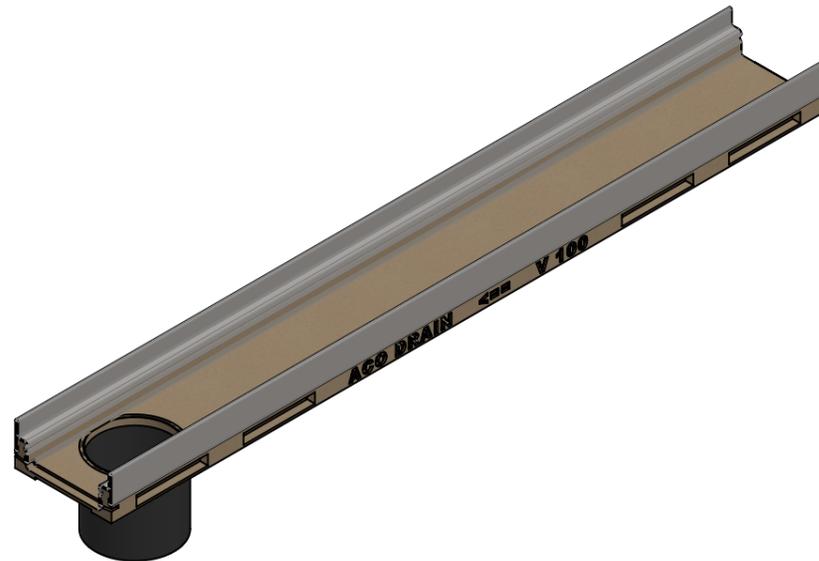
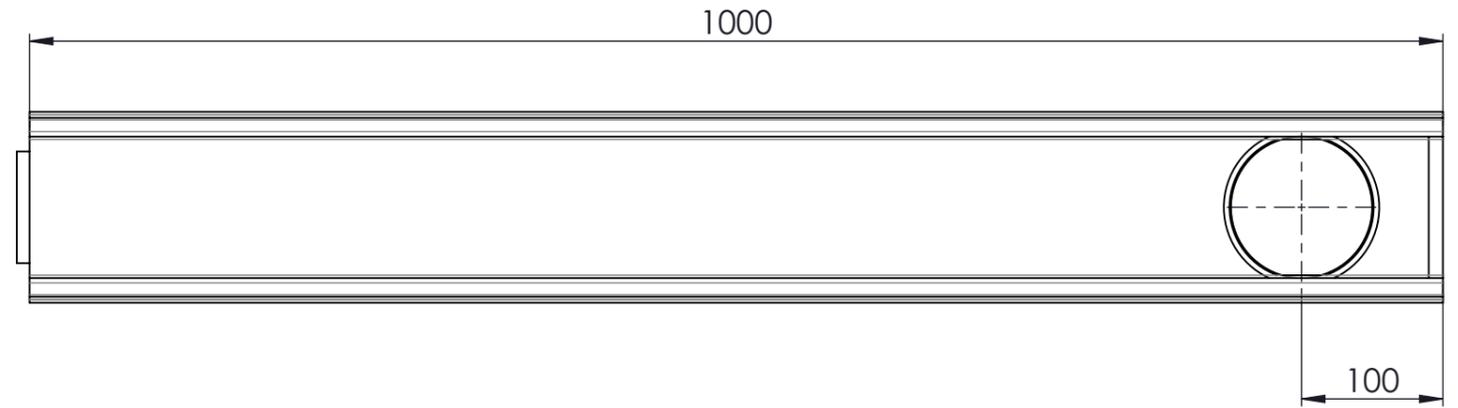
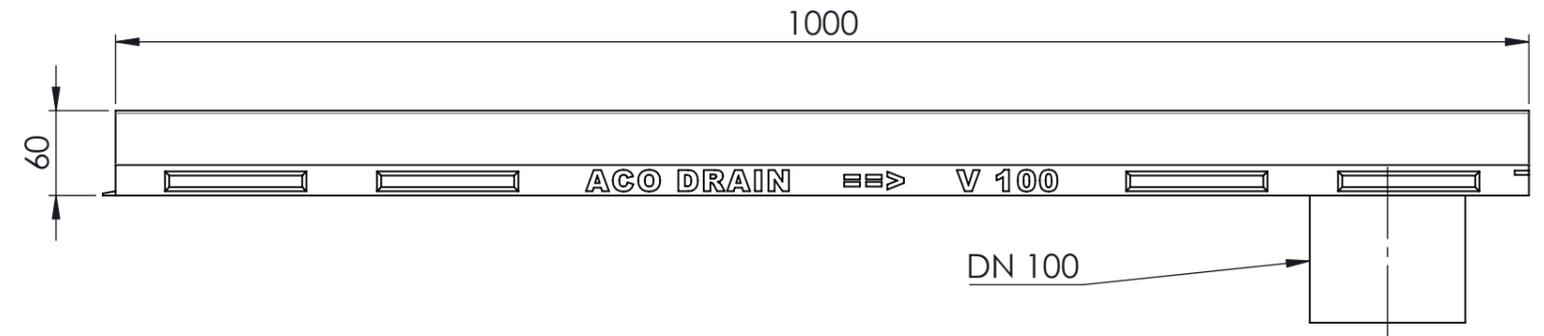


Masstab 1:2

Masstab 1:5

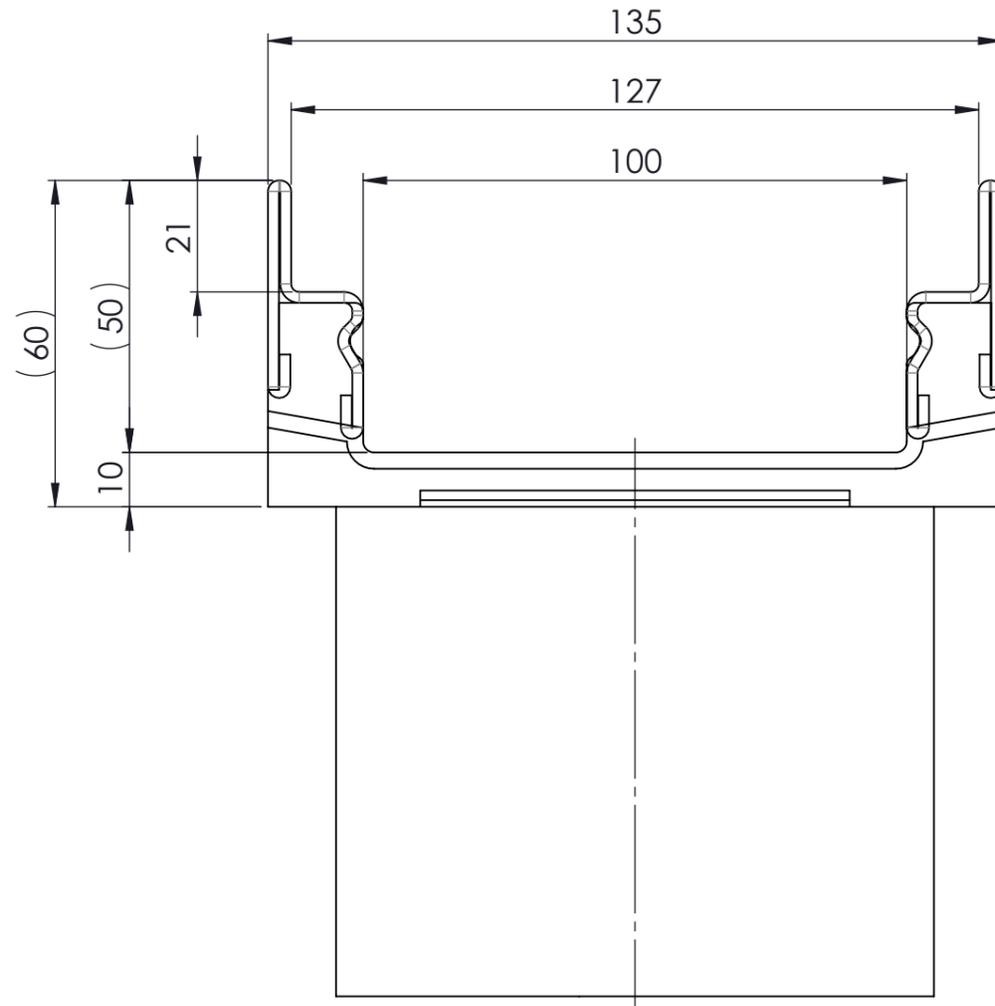

- mit Edelstahlzarge
- Allgemeintoleranzen ISO 2768-m

Werkstoff: <b>Polymerbeton</b>		Gewicht: <b>8.2 kg</b>		 www.aco.ch	<b>ACO AG</b> Industrie Kleinzaun CH-8754 Netstal Tel. 055 / 645 53 00 E-Mail: aco@aco.ch		 Diese Zeichnung darf weder kopiert noch dritten Personen, insbesondere zum Zweck anderweitiger Benutzung mitgeteilt werden und bleibt unser Eigentum. Copyright reserved! © ACO AG
zul. Abweichung: <b>Norm</b>		Oberfläche: <b>DIN ISO 1302</b>			Blatt / Anz.: <b>1 / 1</b>		
Erstellt:	Datum: 14.08.17	Name: haljilji	Masstab: <b>1:2</b>	Projektion: ISO-E 		Zeichnung Nr.: <b>CH 12426</b>	Index: <b>C</b>
Freigegeben:	06.09.2024	Hans		C 15.08.2024 dca SAP-Nr.			
Status:	Freigegeben			B 09.01.2020 KJ Versionsupdate			
Bauelemente <b>Flachrinne V100</b> Typ FL 6cm mit senkr. Ablauf Art. Nr.: 2087368				C 15.08.2024 dca SAP-Nr.		B 09.01.2020 KJ Versionsupdate	