
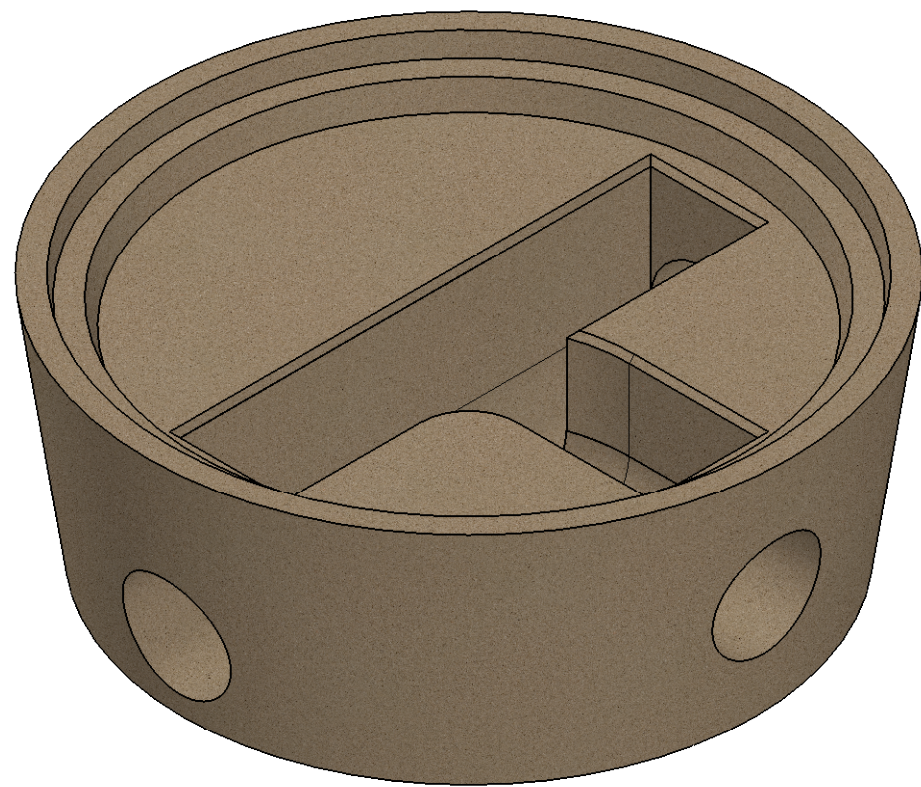
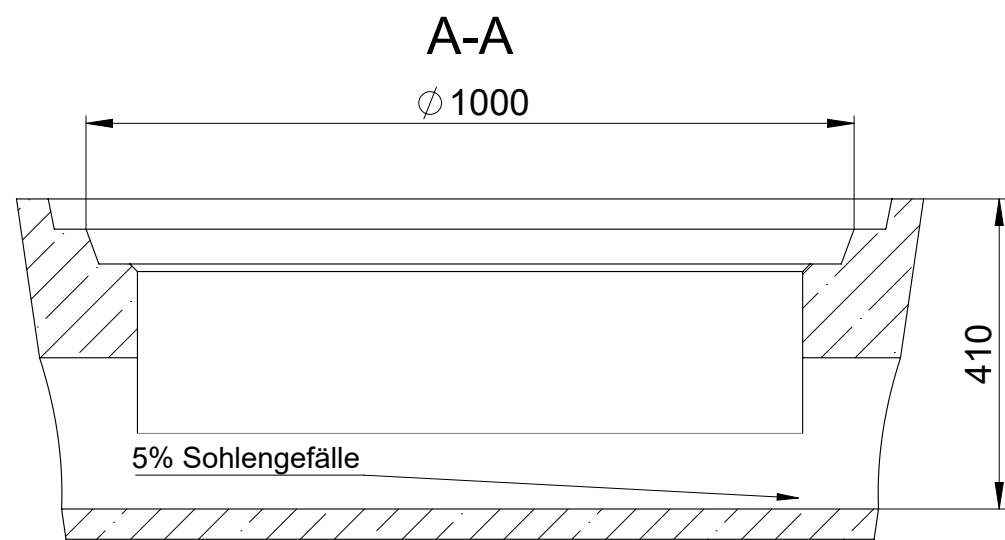


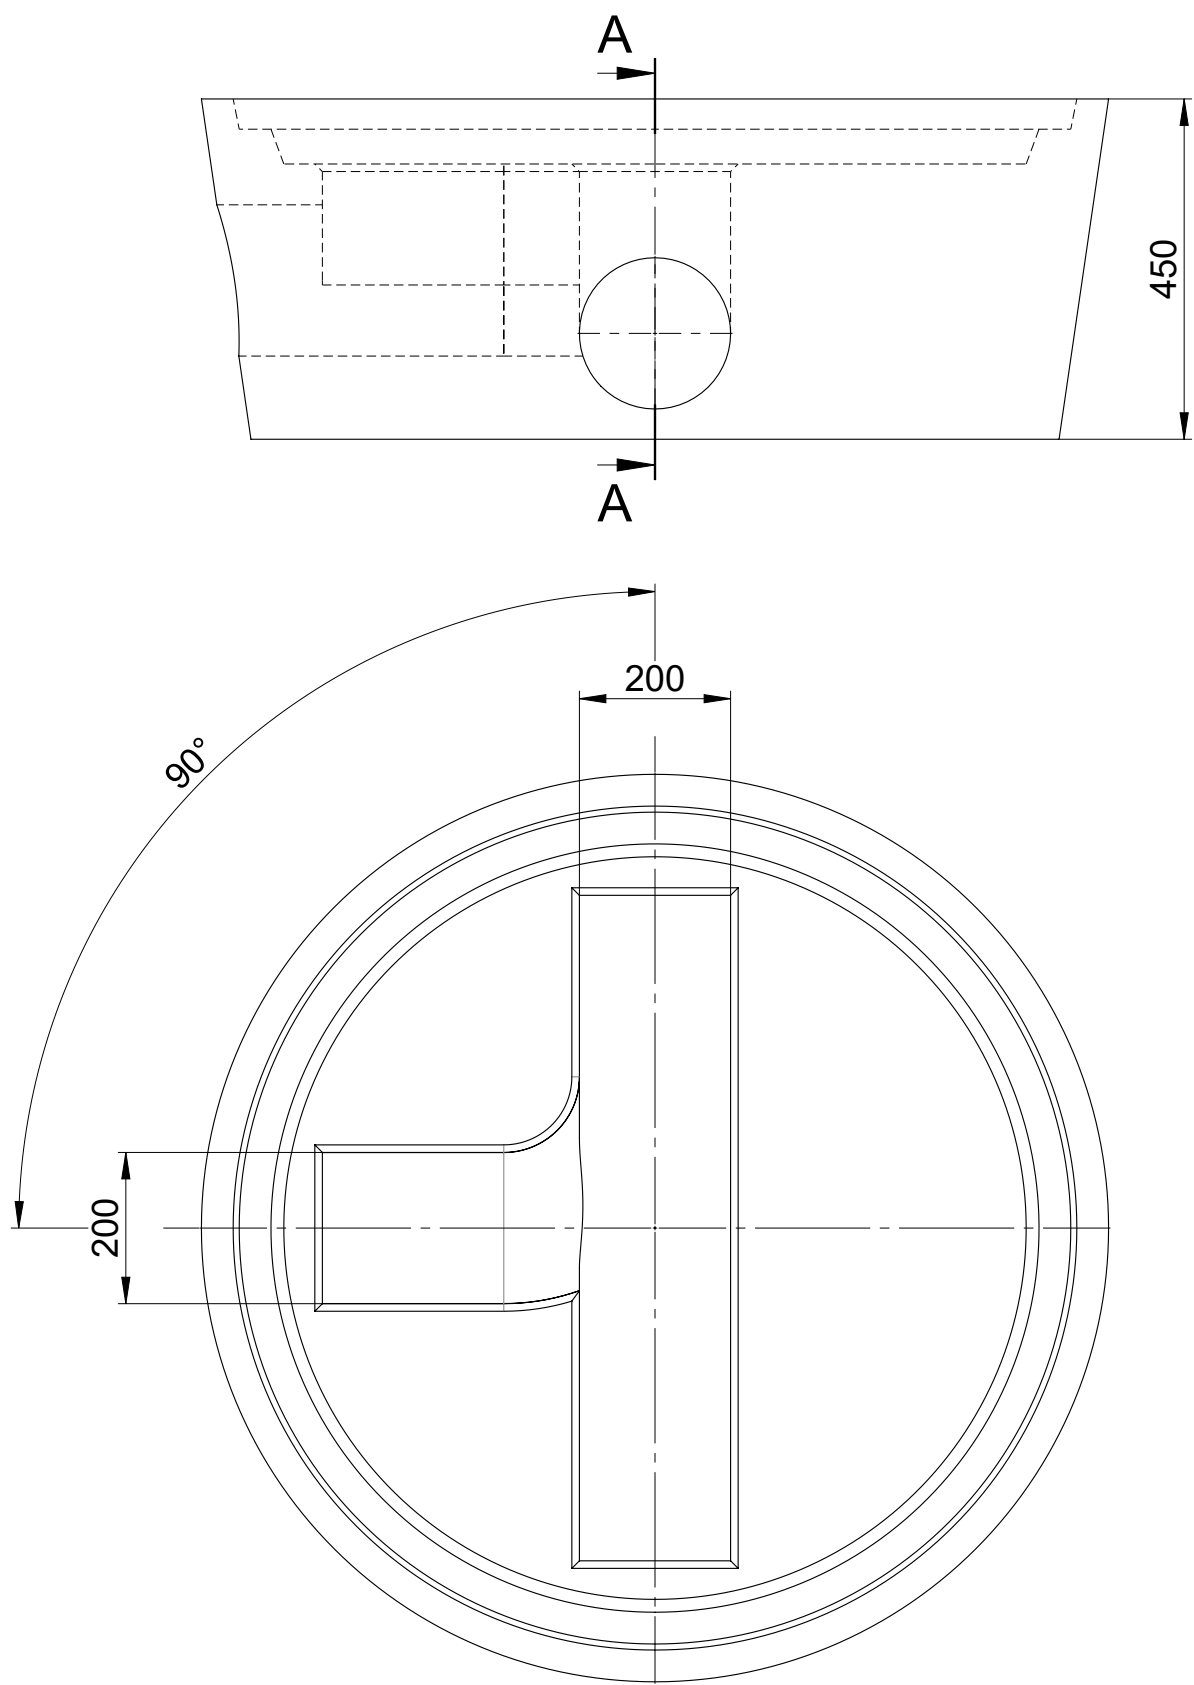

Werkstoff: Polymerbeton		Gewicht: 675.65 kg		ACO www.aco.ch ACO AG Industrie Kleinzaun CH-8754 Netstal Tel. 055 / 645 53 00 E-Mail: aco@aco.ch CAD		
zul. Abweichung: Norm		Oberfläche: DIN ISO 1302				
	Datum:	Name:	Massstab: 1:10	Masseinheit: Millimeter	Projektion: ISO-E 	Diese Zeichnung darf weder kopiert noch dritten Personen, insbesondere zum Zweck anderweitiger Benutzung mitgeteilt werden und bleibt unser Eigentum. Copyright reserved! © ACO AG
Erstellt:	23.02.18	Gricchiuto		Blatt / Anz.: 1 / 1		
Freigegeben:	31.03.2025	bae				
Status:	Freigegeben					
Bauelemente NS Monolith 1000.200 Typ 5 Norm Schachtboden Art. Nr.: 2087638				Zeichnung Nr.: CH 2087638		Index: B
B		31.03.2025	bae	Massenangabe		
A		07.09.2024	dca	SAP-Nr.		

E

Plotdatum: 31.03.2025