


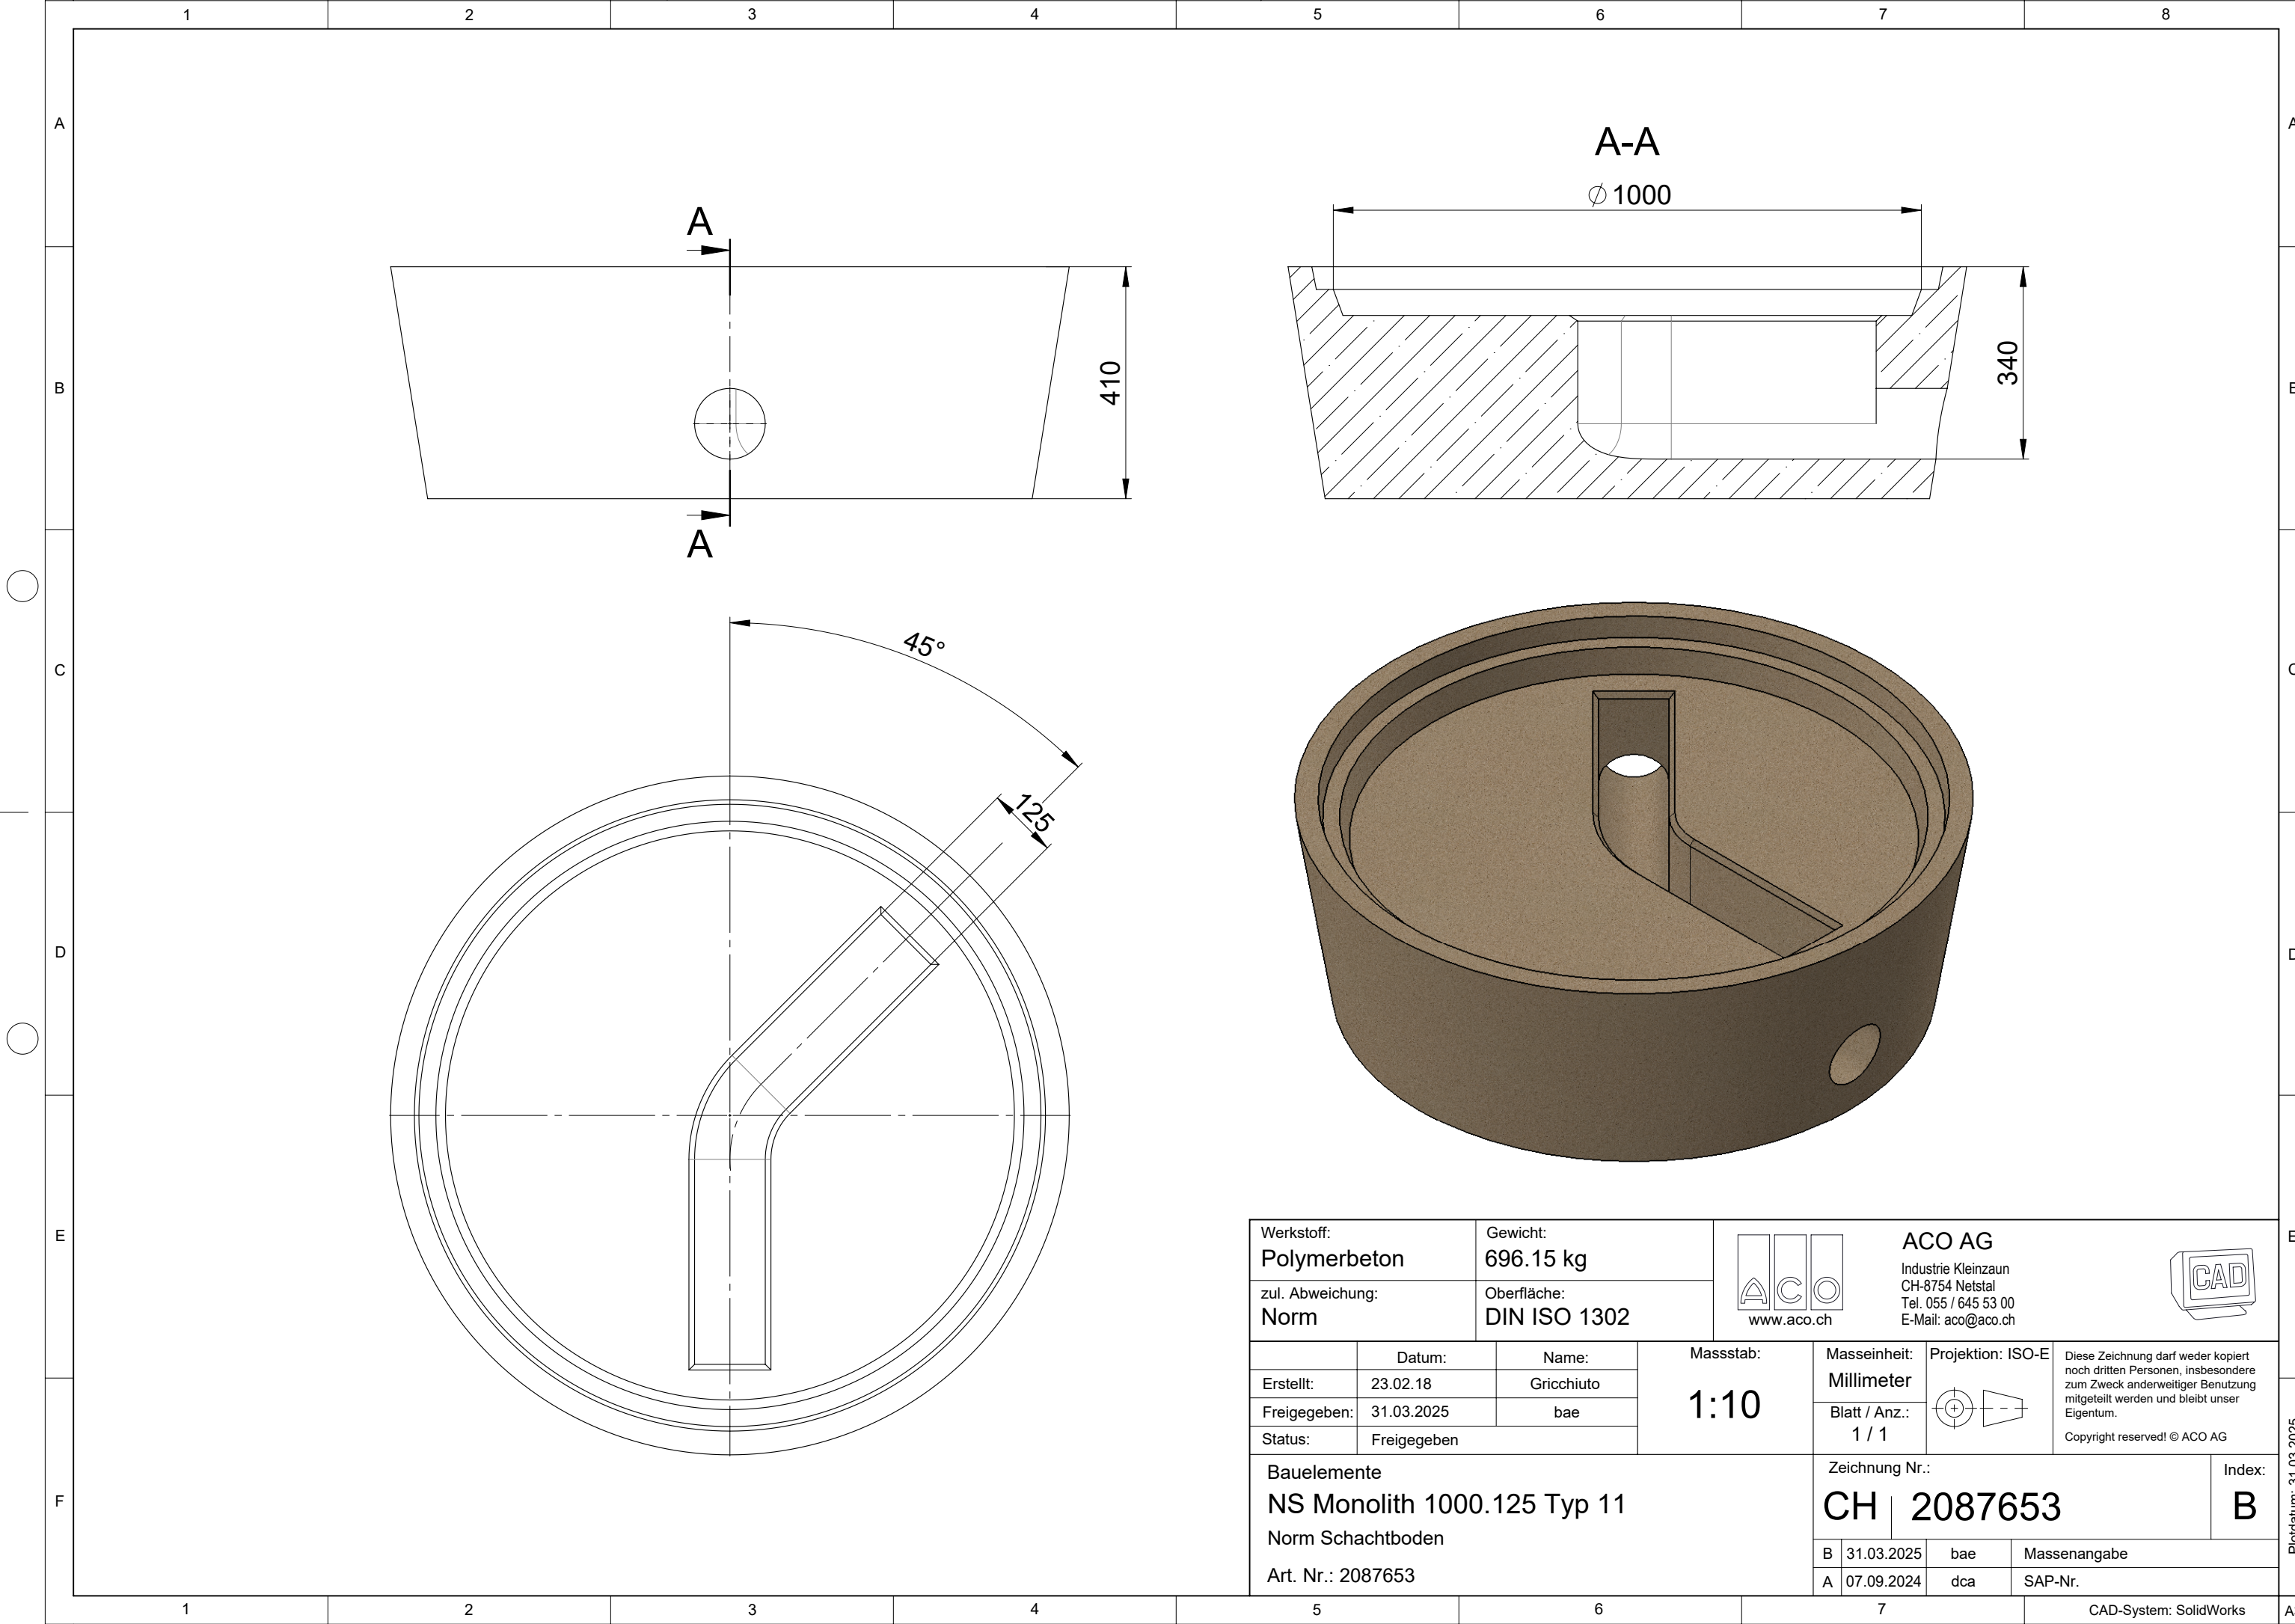

Werkstoff: Polymerbeton		Gewicht: 696.15 kg		 www.aco.ch	ACO AG Industrie Kleinzaun CH-8754 Netstal Tel. 055 / 645 53 00 E-Mail: aco@aco.ch		
zul. Abweichung: Norm		Oberfläche: DIN ISO 1302					
	Datum:	Name:	Masstab: 1:10	Masseinheit: Millimeter	Projektion: ISO-E 	Diese Zeichnung darf weder kopiert noch dritten Personen, insbesondere zum Zweck anderweitiger Benutzung mitgeteilt werden und bleibt unser Eigentum. Copyright reserved! © ACO AG	
Erstellt:	23.02.18	Gricchiuto					
Freigegeben:	31.03.2025	bae					
Status:	Freigegeben						
Bauelemente NS Monolith 1000.125 Typ 11 Norm Schachtboden Art. Nr.: 2087653				Zeichnung Nr.: CH 2087653		Index: B	
B		31.03.2025	bae	Massenangabe			
A		07.09.2024	dca	SAP-Nr.			