
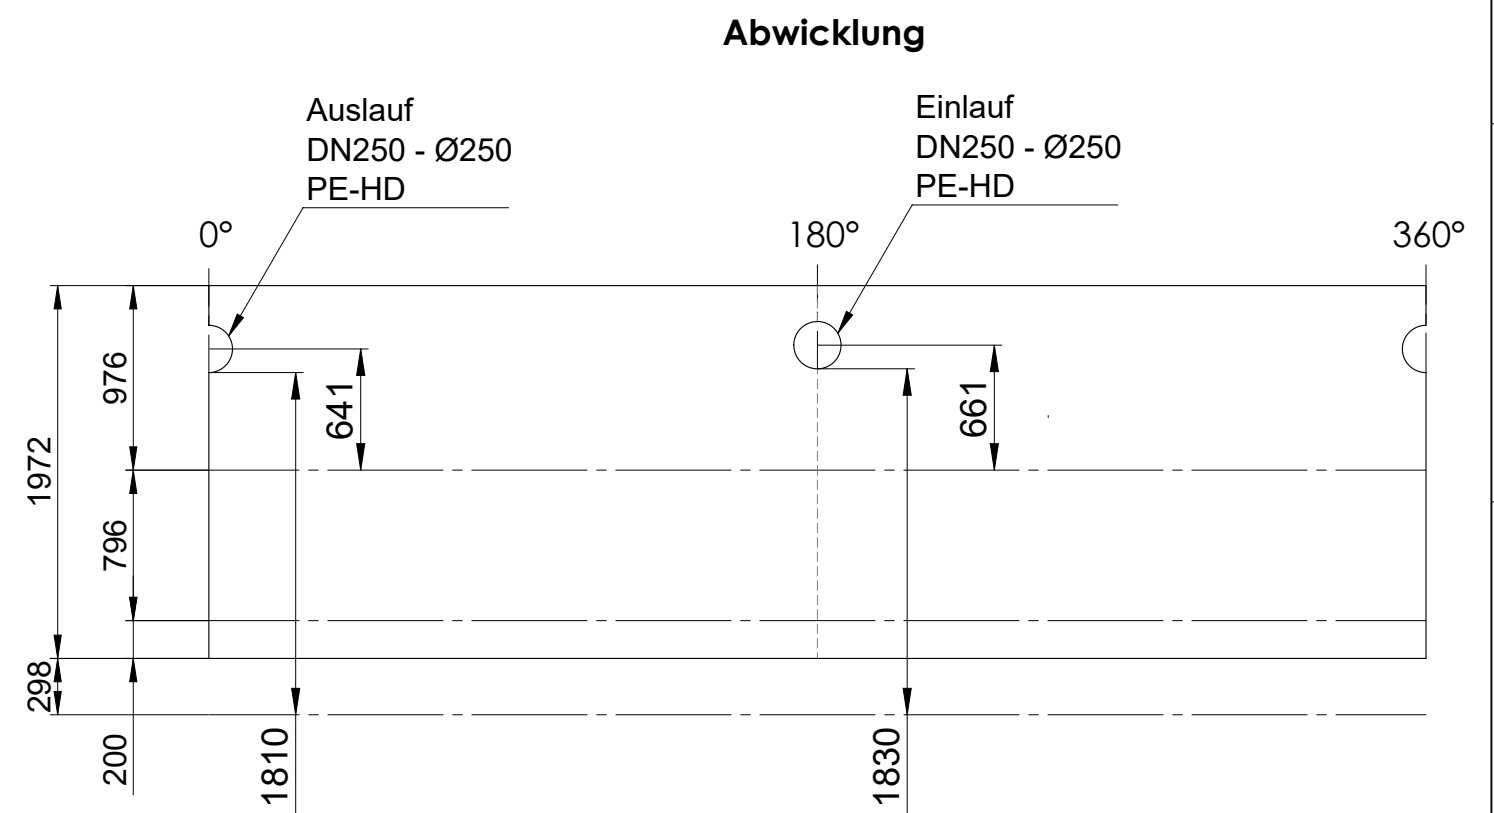


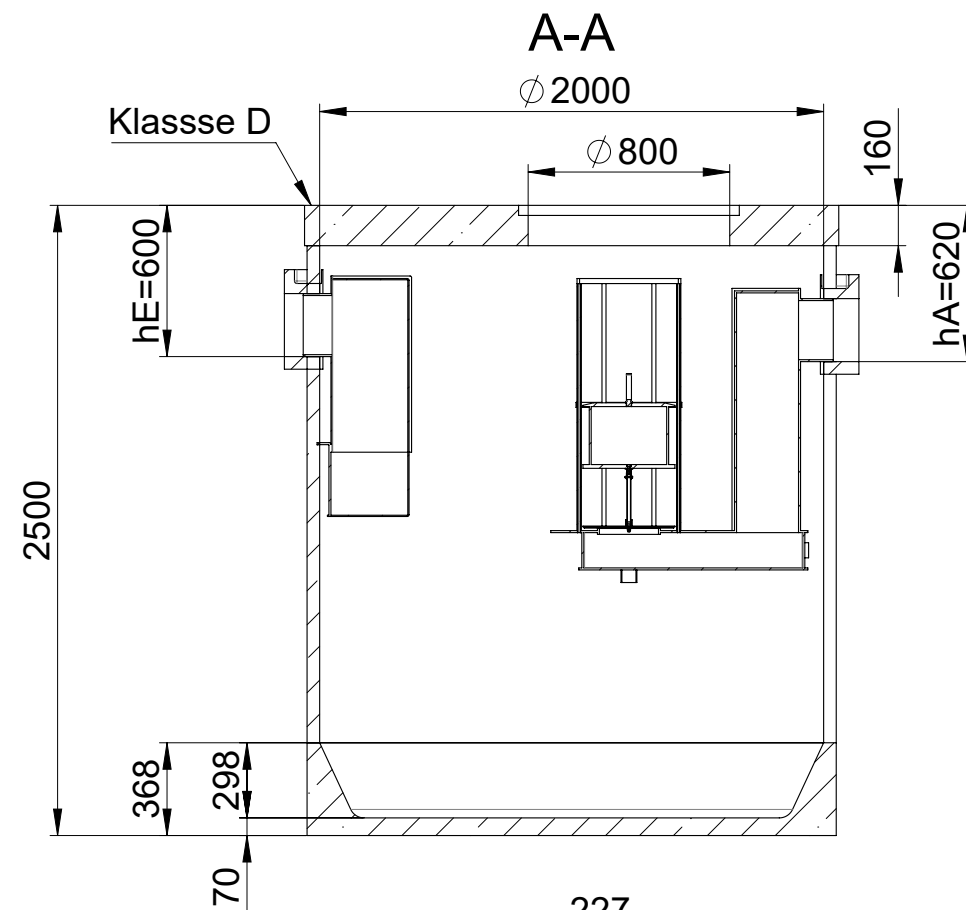

Einlauf (180°): DN250 - Ø250
Rohrmat.: PE-HD

Auslauf (0°): DN250 - Ø250
Rohrmat.: PE-HD

Schlammfang = 3000 Liter
Ölspeichervolumen = 1150 Liter


Gesamtgewicht: 3500kg

Kontroll-exemplar


Datum : _____


Stempel / Signum : _____

(1:40)

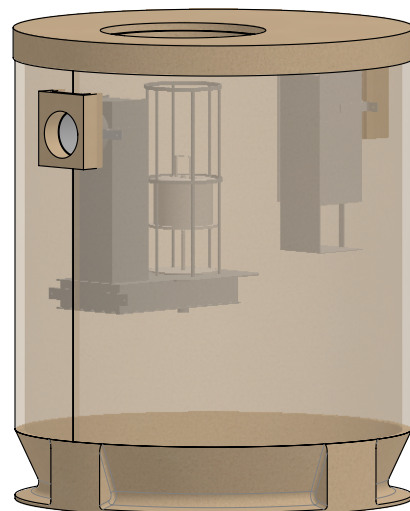

(1:40)

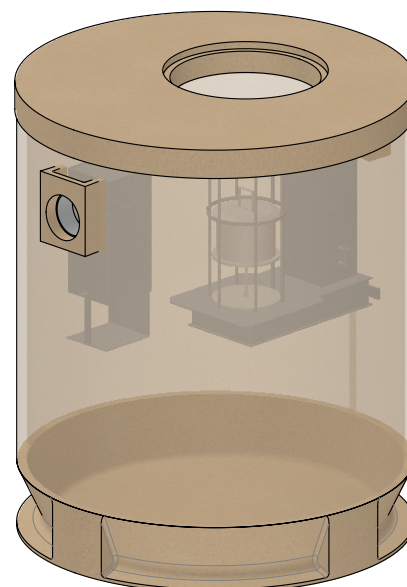

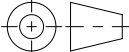Werkstoff:		Gewicht: 3385.86 kg		 www.aco.ch	ACO AG Industrie Kleinzaun CH-8754 Netstal Tel. 055 / 645 53 00 E-Mail: aco@aco.ch		
zul. Abweichung: Norm		Oberfläche: DIN ISO 1302					
	Datum:	Name:	Massstab: 1:30	Masseinheit:	Projektion: ISO-E 	Diese Zeichnung darf weder kopiert noch dritten Personen, insbesondere zum Zweck anderweitiger Benutzung mitgeteilt werden und bleibt unser Eigentum. Copyright reserved! © ACO AG	
Erstellt:	13.04.2018	Gric		Millimeter			
Freigegeben:	07.09.2024	dca		Blatt / Anz.:			
Status:	Freigegeben			1 / 1			
Bauelemente Polycom Typ 1 Klasse 1s - NG 30 l/s Art. Nr.: 2091983				Zeichnung Nr.: CH 444005			Index: D
				D	06.09.2024	dca	SAP Nr.
				C	14.09.2020	AH	Check Gewicht