
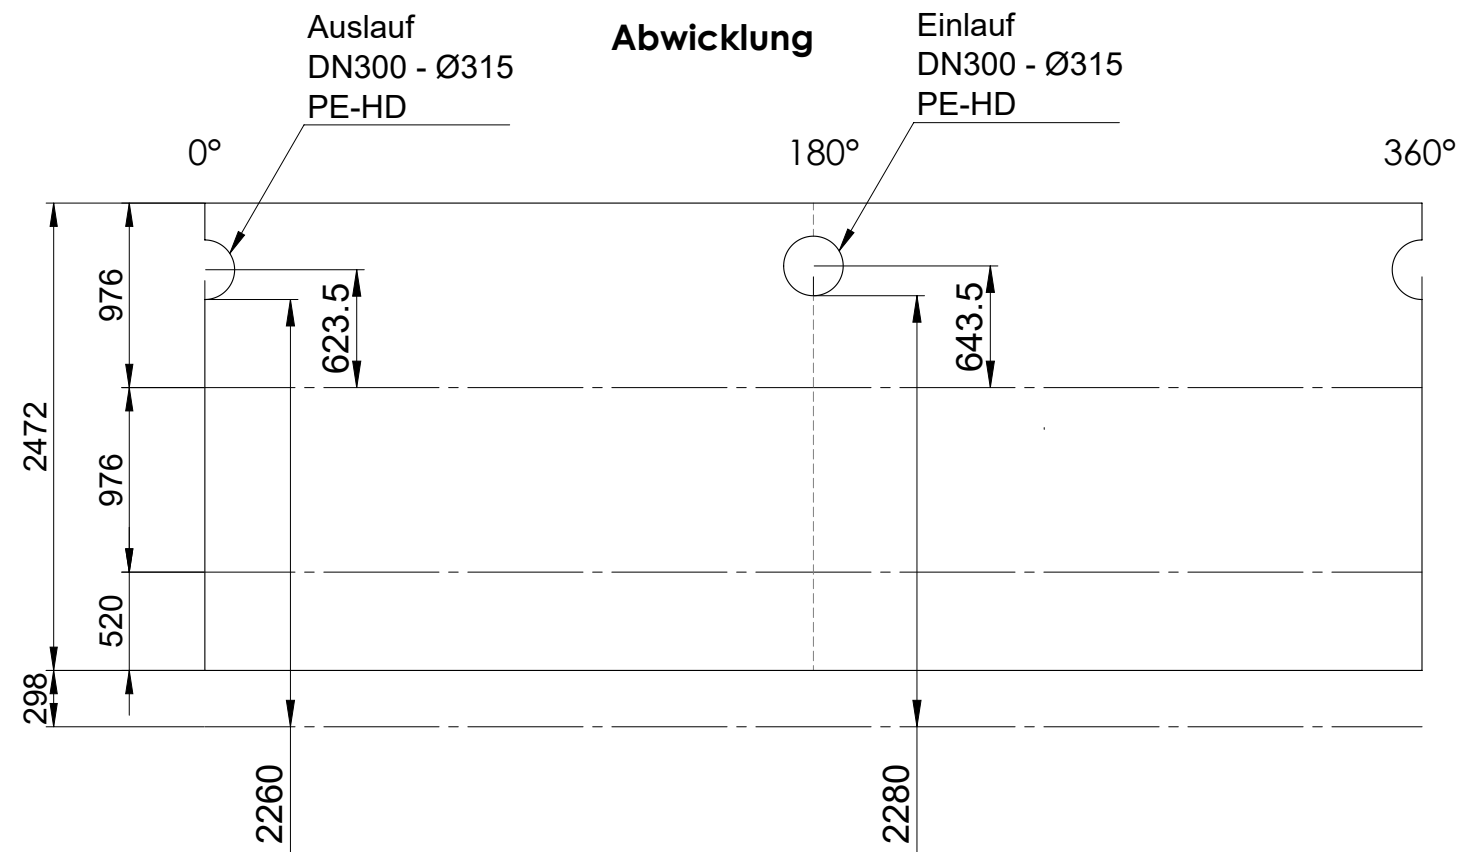


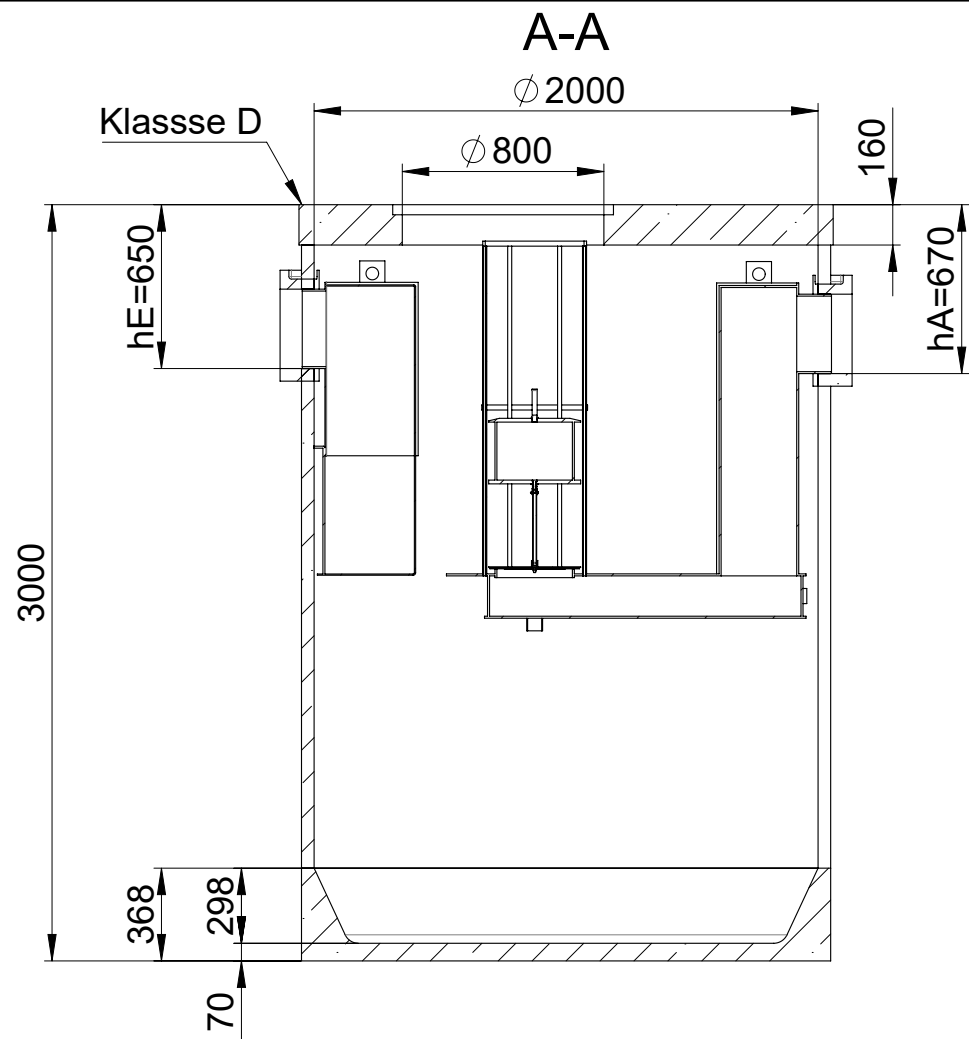


Schlammfang = 4000 Liter
Ölspeichervolumen = 1350 Liter

Gesamtgewicht: 3950kg

Einlauf (180°): DN300 - Ø315
Rohrmat.: PE-HD


Auslauf (0°): DN300 - Ø315
Rohrmat.: PE-HD

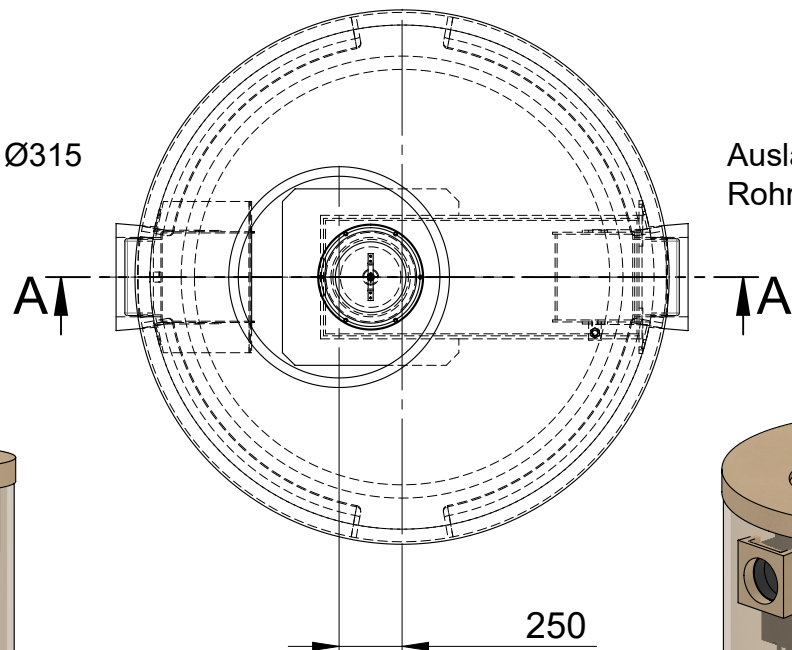

(1:50)




(1:50)

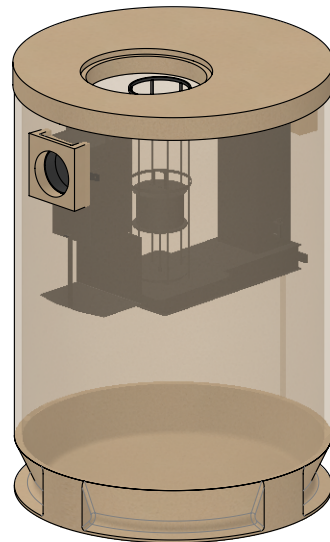

Kontrollexemplar

Datum : _____

Stempel / Signum : _____

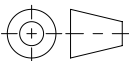Werkstoff:		Gewicht: 4039.58 kg		 www.aco.ch	ACO AG Industrie Kleinzaun CH-8754 Netstal Tel. 055 / 645 53 00 E-Mail: aco@aco.ch	
zul. Abweichung: Norm		Oberfläche: DIN ISO 1302				
	Datum:	Name:	Massstab: 1:30	Masseinheit: Millimeter	Projektion: ISO-E 	Diese Zeichnung darf weder kopiert noch dritten Personen, insbesondere zum Zweck anderweitiger Benutzung mitgeteilt werden und bleibt unser Eigentum. Copyright reserved! © ACO AG
Erstellt:	04.11.2020	KJ		Blatt / Anz.: 1 / 1		
Freigegeben:	07.09.2024	dca				
Status:	Freigegeben					
Bauelemente Polycom Typ 1 NS 40 Klasse 1s - NG 40 l/s Art. Nr.: 2092051				Zeichnung Nr.: CH 444075		Index: A
A		06.09.2024	dca	SAP Nr.		
-			Erstausgabe			