



Masstab 1:2


Masstab 1:5

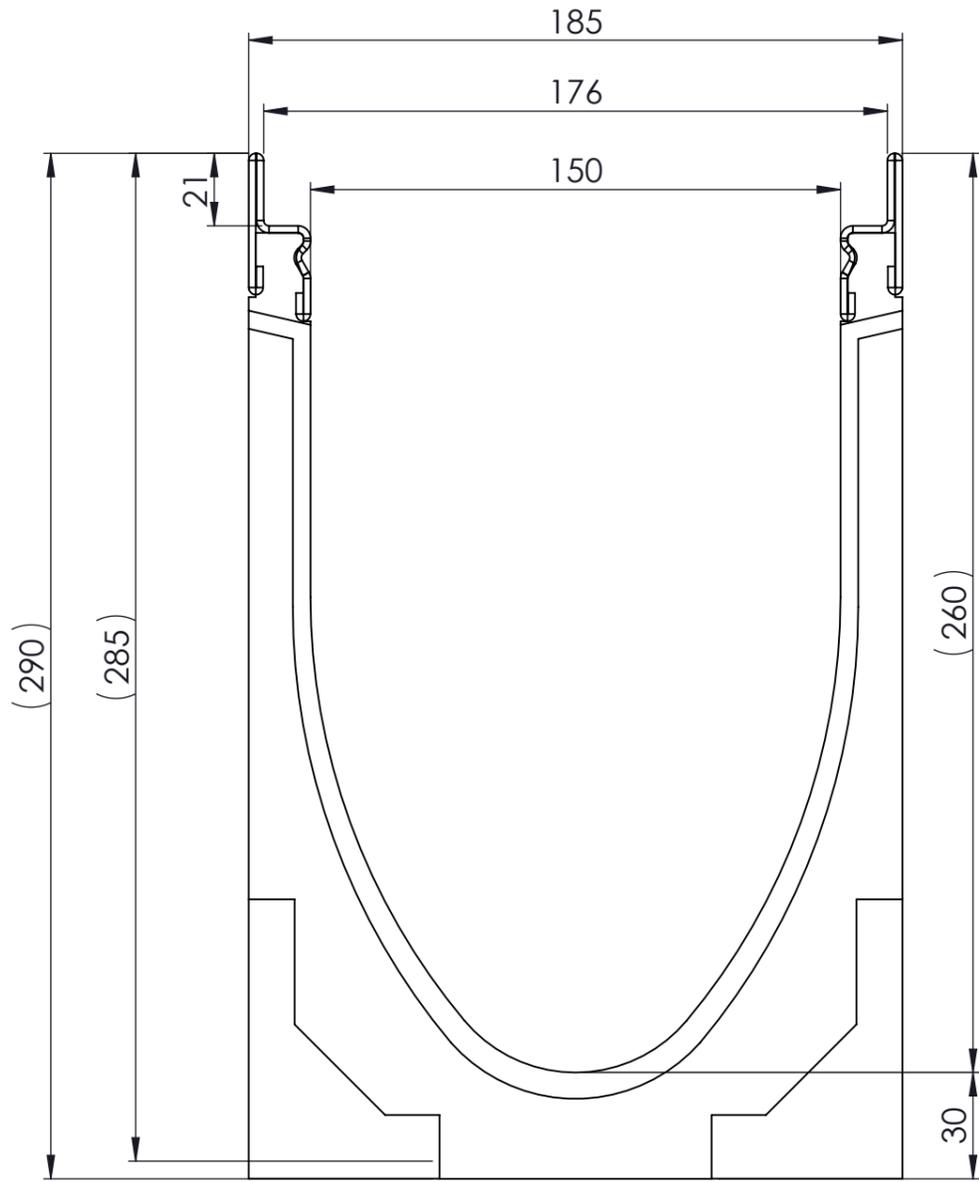

0.5% Sohlgefälle

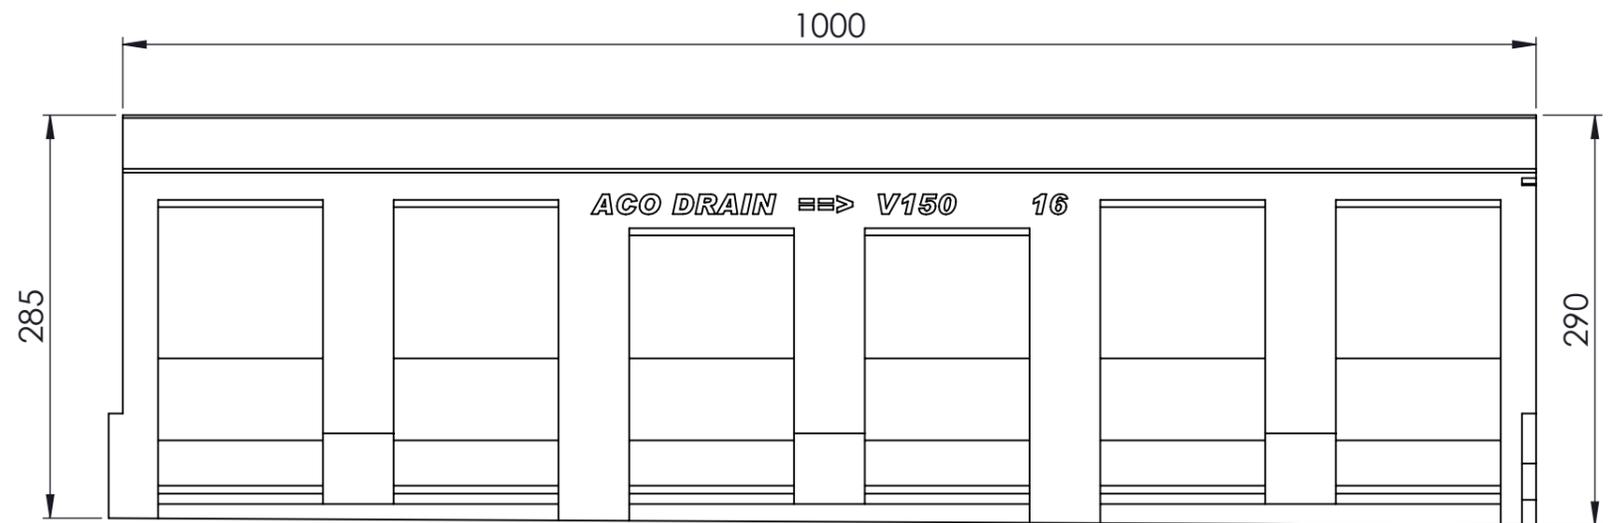

- mit Edelstahlzarge
- Allgemeintoleranzen ISO 2768-m

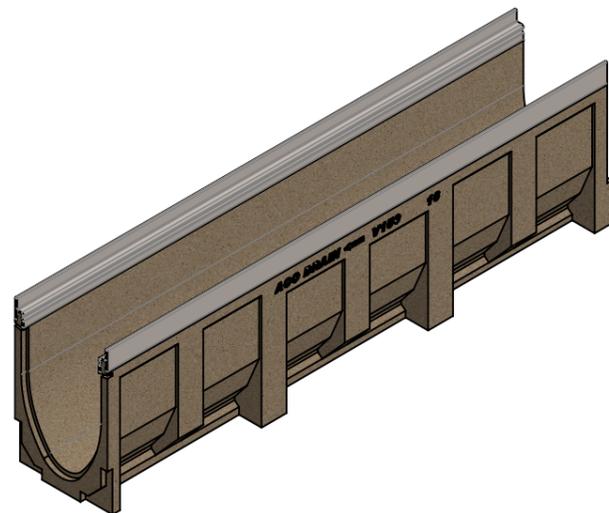

Werkstoff: Polymerbeton		Gewicht: 36.0 kg		 www.aco.ch	ACO Passavant AG Industrie Kleinzaun CH-8754 Netstal Tel. 055 / 645 53 00 - Fax 055 / 645 53 10 E-Mail: aco@aco.ch		
zul. Abweichung: Norm		Oberfläche: DIN ISO 1302			Diese Zeichnung darf weder kopiert noch dritten Personen, insbesondere zum Zweck anderweitiger Benutzung mitgeteilt werden und bleibt unser Eigentum. Copyright reserved! © ACO Passavant AG		
	Datum:	Name:	Masstab:	Masseinheit:	Projektion: ISO-E		
Erstellt:	01.09.17	halj	1:2	Millimeter			
Freigegeben:	20.08.2021	RG		Blatt / Anz.:		1 / 1	
Status:	Freigegeben						
Bauelemente Multiline V150 mit Sohlgefälle Typ 16				Zeichnung Nr.:		Index:	
Art. Nr.: 78416				CH 78416		E	
E	20.08.2021	RG	Gefälle ändern				
D	10.02.2020	AB	Gewicht				

Ploddatum: 20.08.2021