
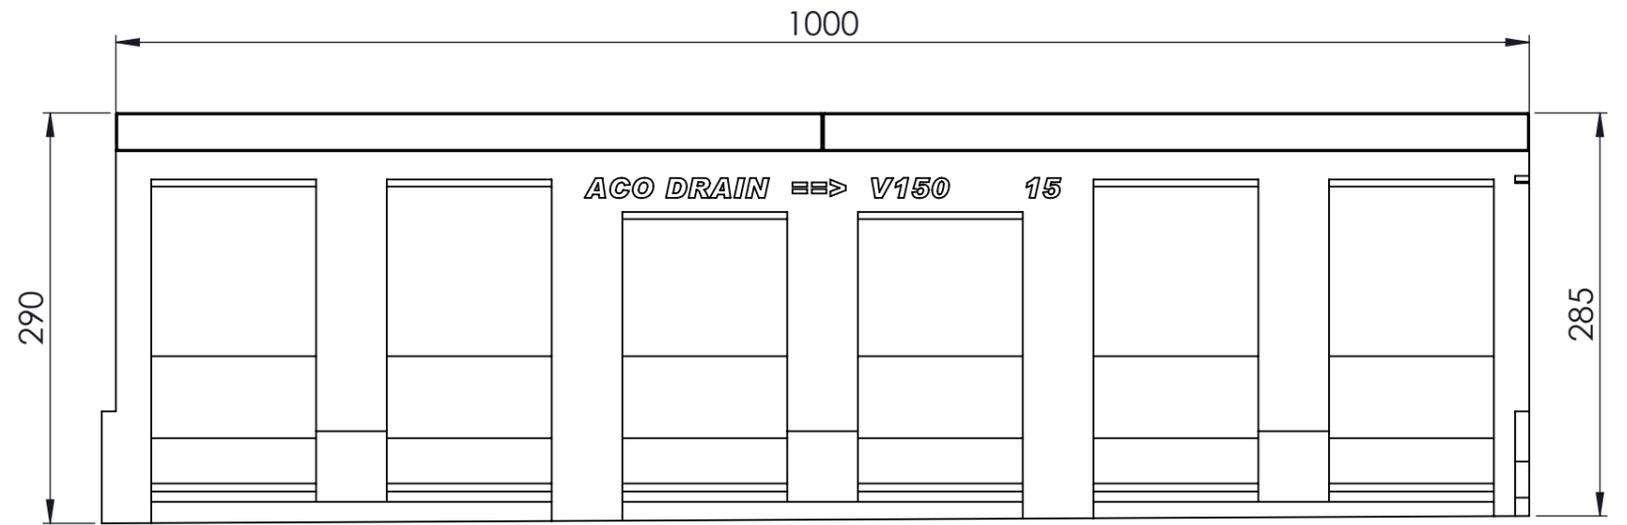



Masstab 1:2

Masstab 1:5

0.5% Sohlengefälle

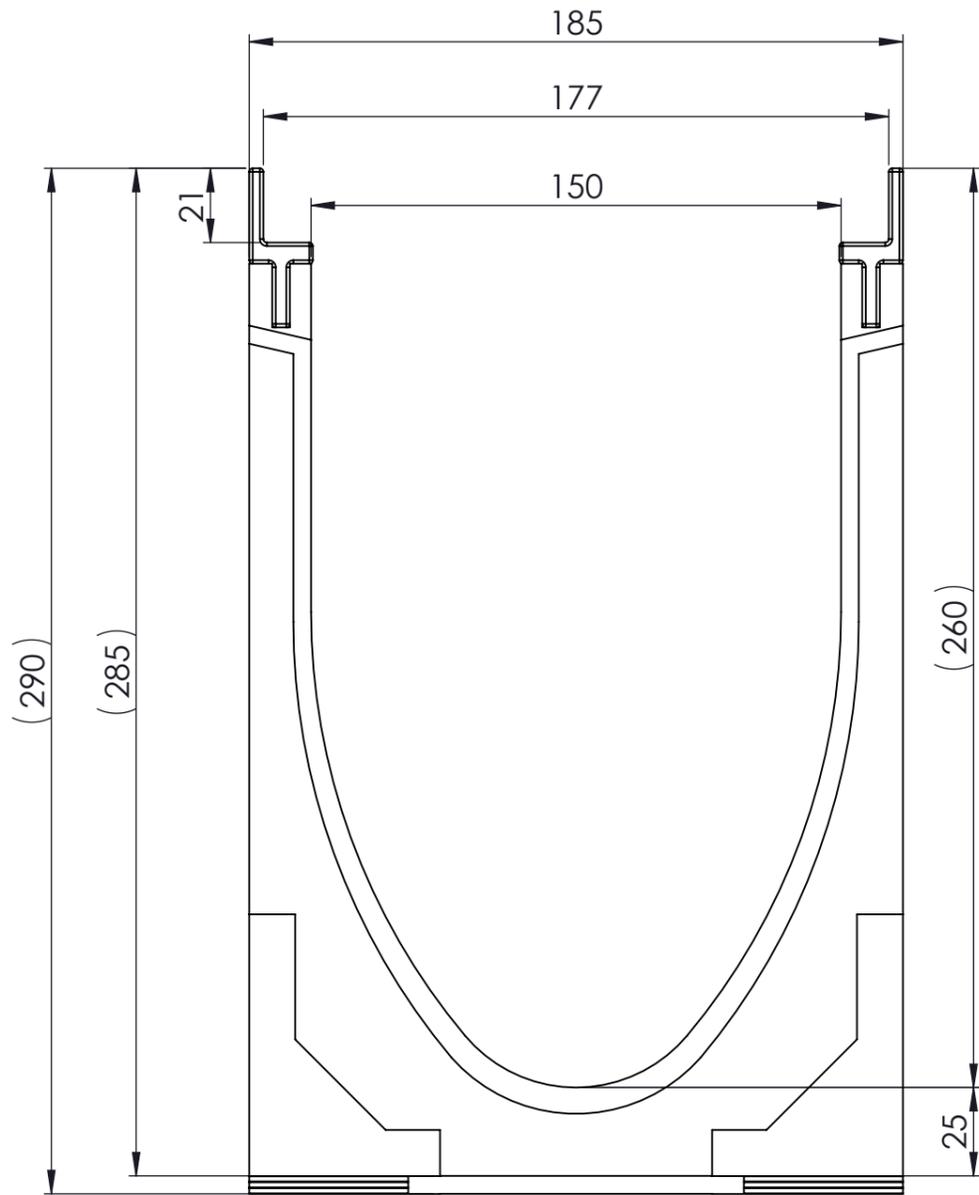

- mit Gusszarge
- Allgmeintoleranzen ISO 2768-m

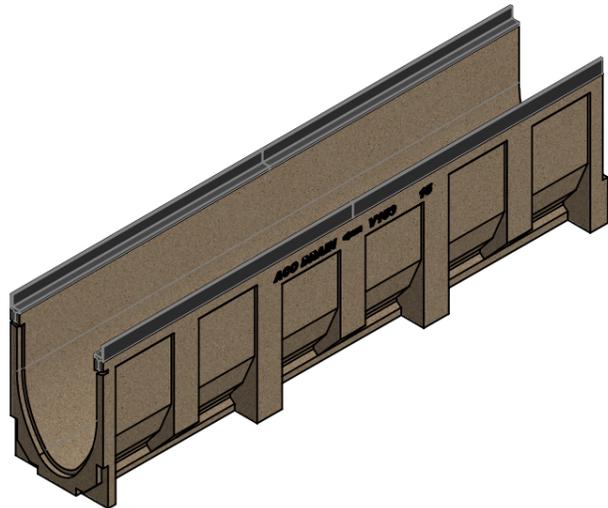

Werkstoff: Polymerbeton		Gewicht: 35.5 kg		 www.aco.ch	ACO Passavant AG Industrie Kleinzaun CH-8754 Netstal Tel. 055 / 645 53 00 - Fax 055 / 645 53 10 E-Mail: aco@aco.ch		 Diese Zeichnung darf weder kopiert noch dritten Personen, insbesondere zum Zweck anderweitiger Benutzung mitgeteilt werden und bleibt unser Eigentum. Copyright reserved! © ACO Passavant AG
zul. Abweichung: Norm		Oberfläche: DIN ISO 1302			Projektion: ISO-E 		
Erstellt:	Datum: 01.09.17	Name: halj	Massstab: 1:2	Masseinheit: Millimeter	Blatt / Anz.: 1 / 1		
Freigegeben:	12.02.2020	AB					
Status:	Freigegeben						
Bauelemente Multiline V150 mit Sohlengefälle Typ 15 Art. Nr.: 78515				Zeichnung Nr.: CH 78515		Index: D	
D 07.02.2020		AB		Fließrichtungsanzeige			
C 04.06.2018		dca		Art.-Nr. angepasst			

Plottedatum: 12.02.2020