
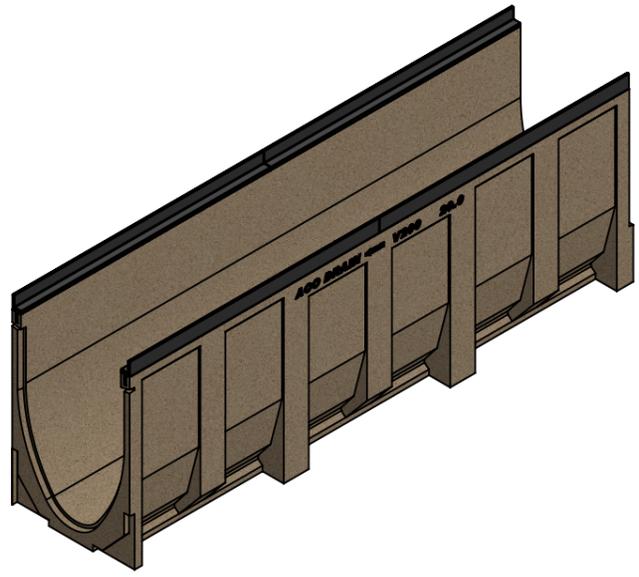
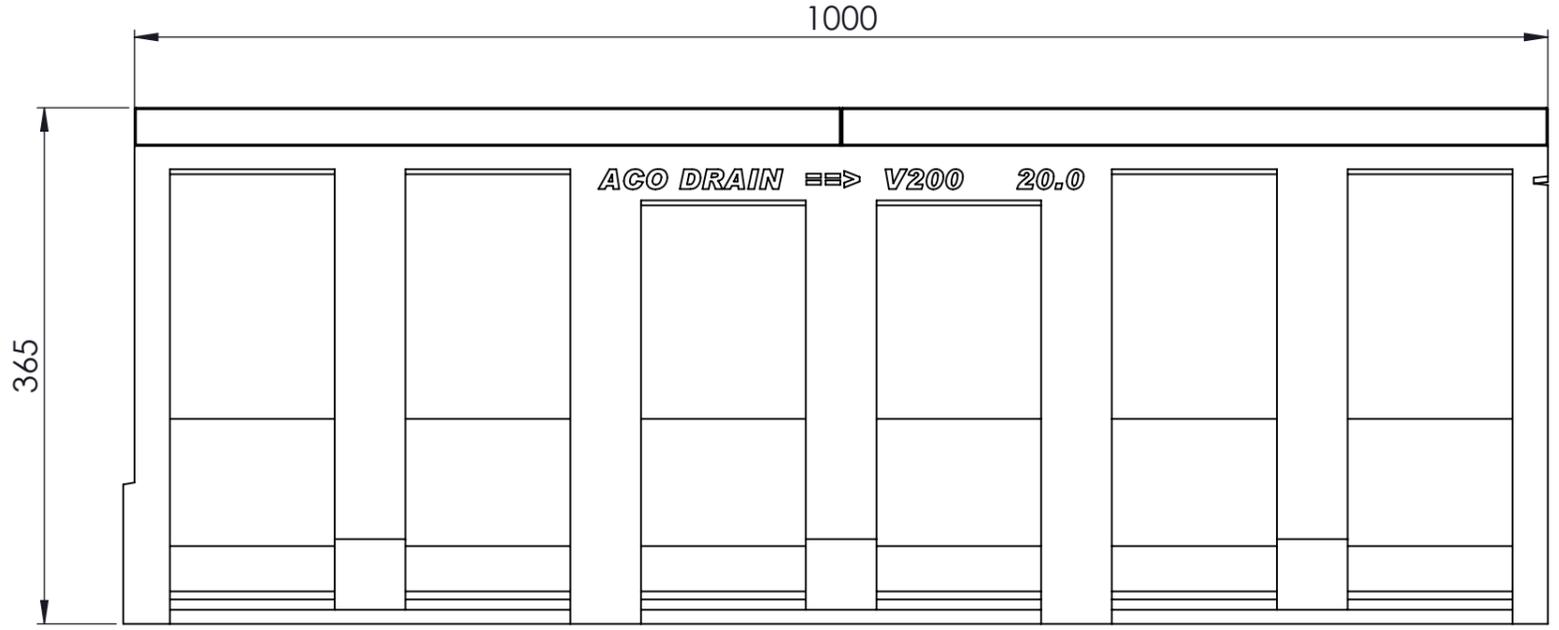
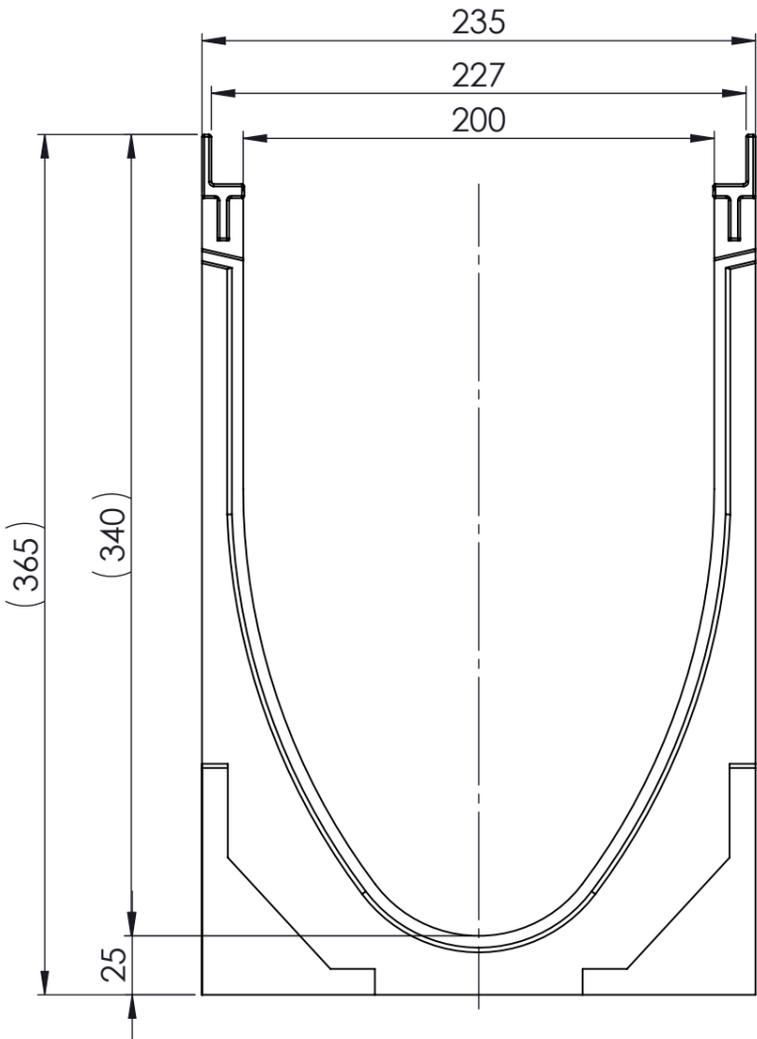


Masstab 1:3

Masstab 1:5

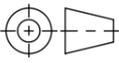

- mit Gusszarge
- Allgemeintoleranzen ISO 2768-m

Werkstoff: Polymerbeton		Gewicht: 51.7 kg kg		 www.aco.ch	ACO Passavant AG Industrie Kleinzaun CH-8754 Netstal Tel. 055 / 645 53 00 - Fax 055 / 645 53 10 E-Mail: aco@aco.ch		
zul. Abweichung: Norm		Oberfläche: DIN ISO 1302			Diese Zeichnung darf weder kopiert noch dritten Personen, insbesondere zum Zweck anderweitiger Benutzung mitgeteilt werden und bleibt unser Eigentum. Copyright reserved! © ACO Passavant AG		
	Datum:	Name:	Masstab: 1:1	Masseinheit:	Projektion: ISO-E		
Erstellt:	18.09.17	haljilji		Millimeter			
Freigegeben:	24.01.2019	dca		Blatt / Anz.: 1 / 1			
Status:	Freigegeben						
Bauelemente Multiline V200 ohne Sohlengefälle Typ 20.0 Art. Nr.: 13370				Zeichnung Nr.:		Index:	
				CH 13370		C	
C	24.01.2019	dca	bez. angepasst				
B	04.06.2018	dca	Art.-Nr. angepasst				

Ploddatum: 24.01.2019