



Masstab 1:3

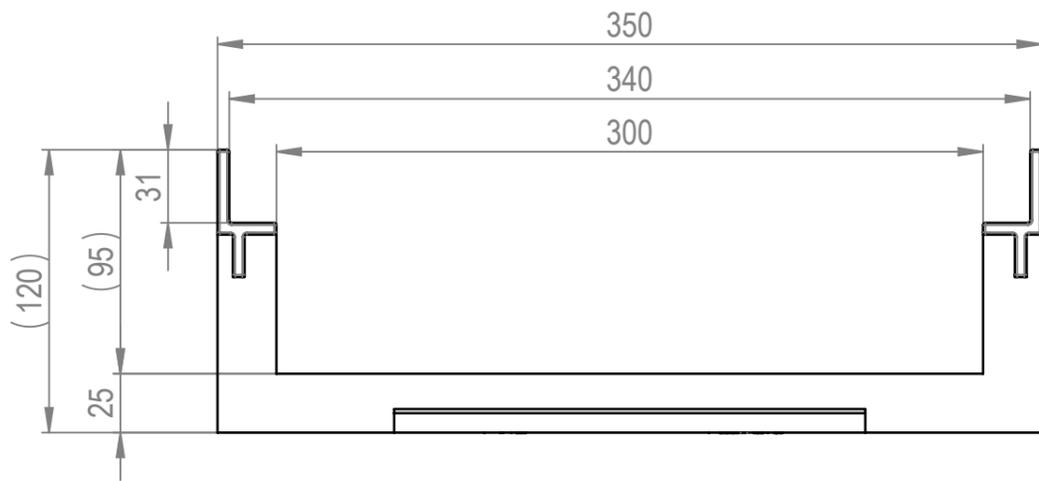

Masstab 1:5

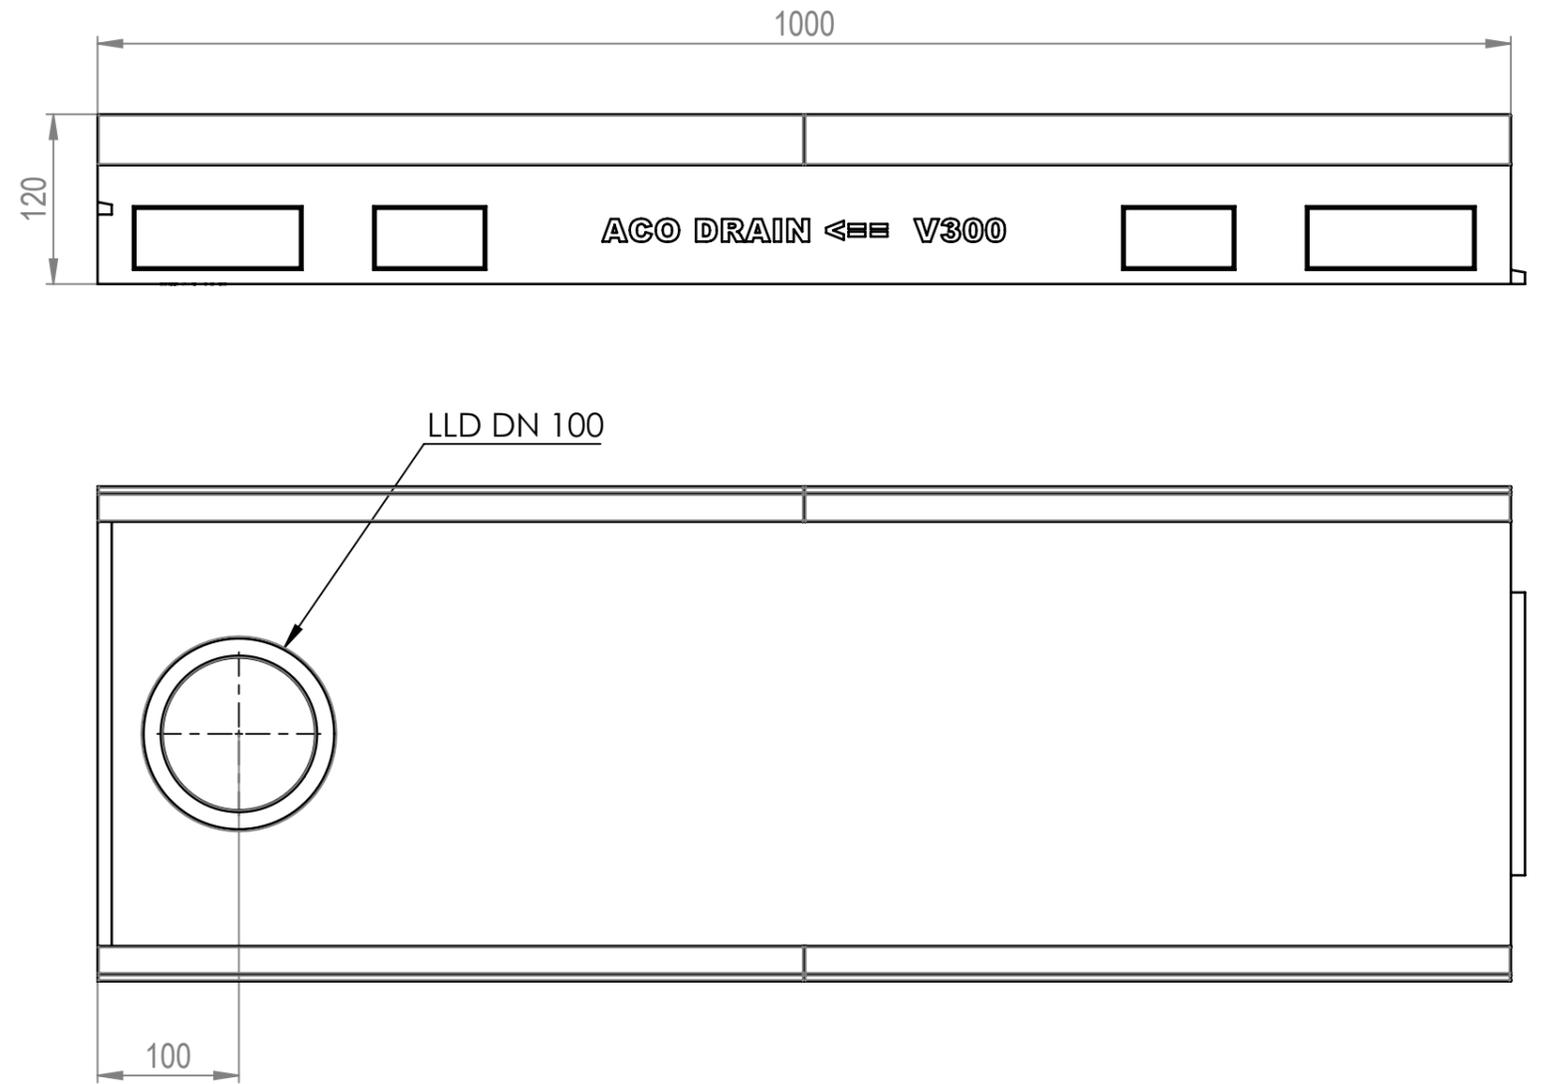

Werkstoff: Polymerbeton		Gewicht: 25.0 kg kg		 www.aco.ch	ACO Passavant AG Industrie Kleinzaun CH-8754 Netstal Tel. 055 / 645 53 00 - Fax 055 / 645 53 10 E-Mail: aco@aco.ch		 Diese Zeichnung darf weder kopiert noch dritten Personen, insbesondere zum Zweck anderweitiger Benutzung mitgeteilt werden und bleibt unser Eigentum. Copyright reserved! © ACO Passavant AG	
zul. Abweichung: Norm		Oberfläche: DIN ISO 1302			Datum: Name: Erstellt: 22.10.17 halijli Freigegeben: 19.06.2018 dca Status: Freigegeben			Massstab: 1:5
Bauelemente Multiline V300 FL 12cm mit LLD Art. Nr.: 13722				Zeichnung Nr.: CH 13722		Index: A		
A		04.06.2018		dca		Art.-Nr. angepasst		
-								