
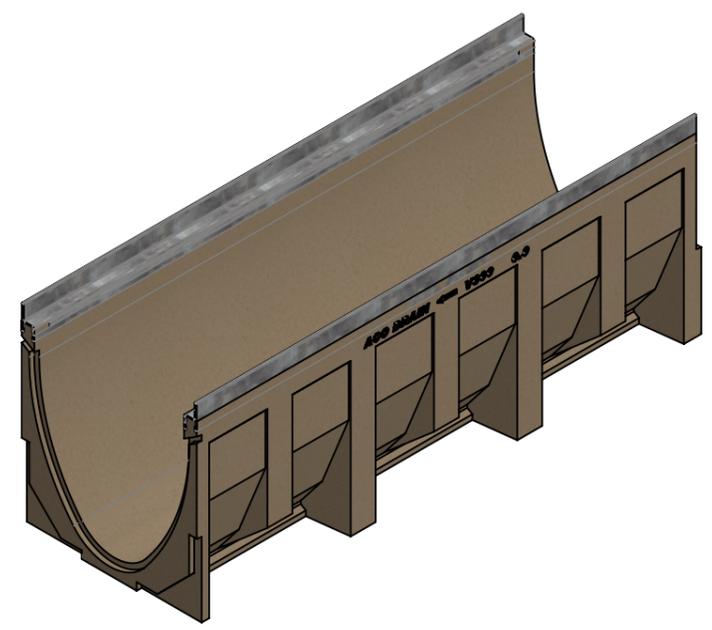
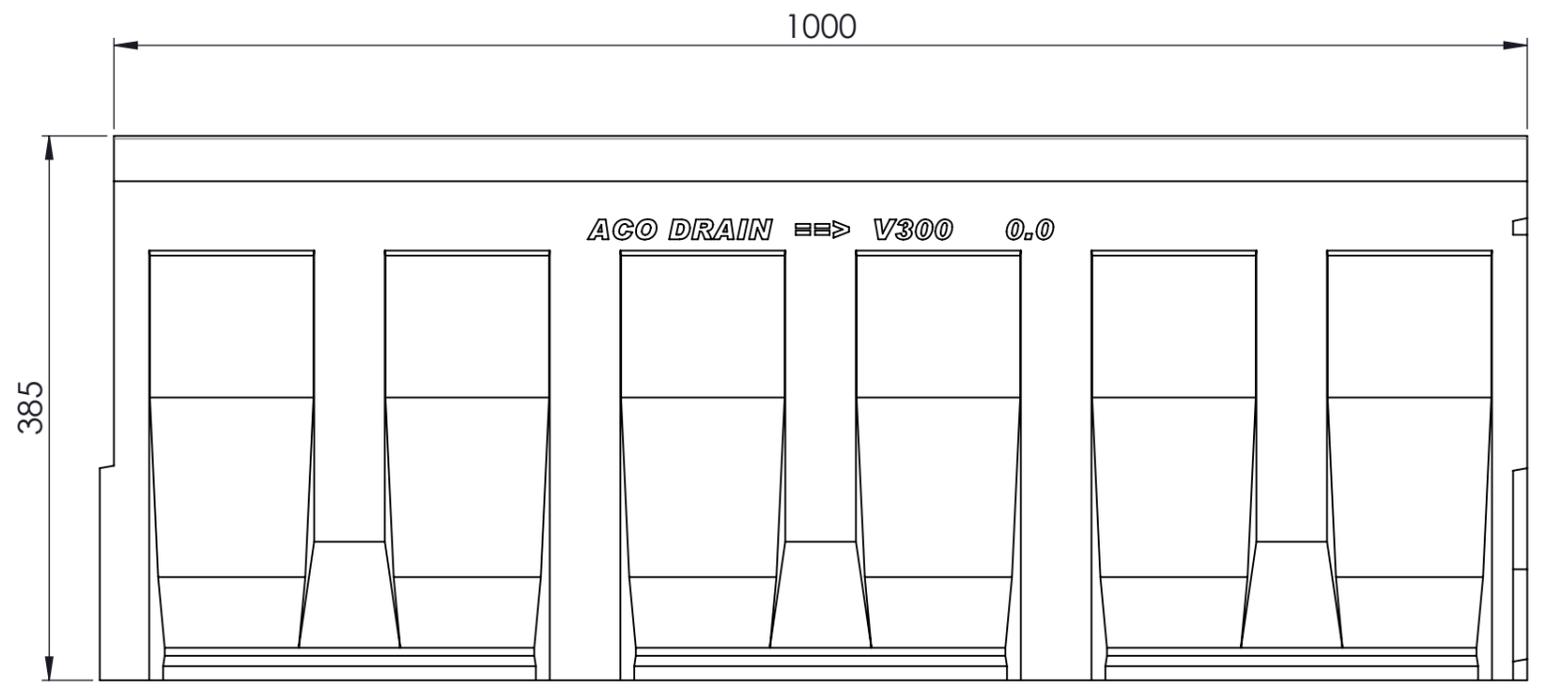
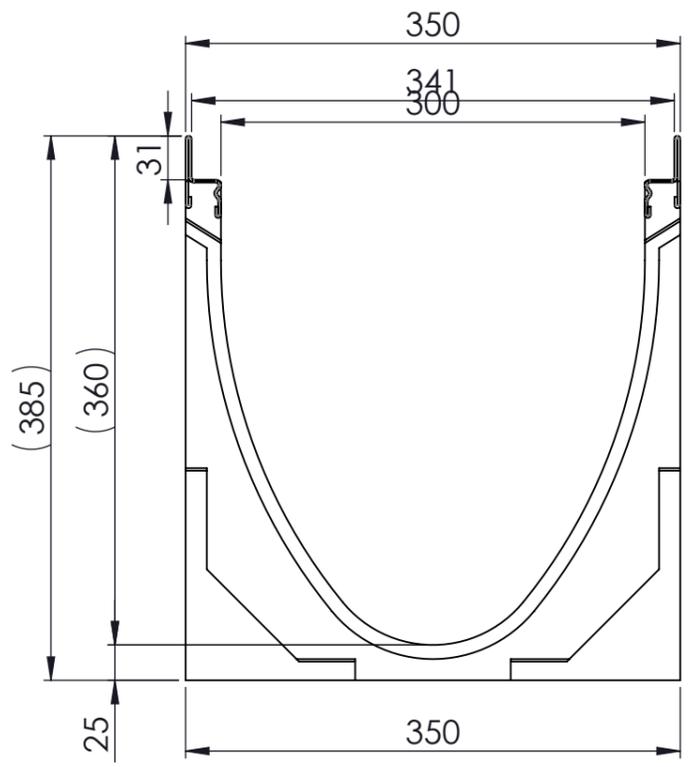


Masstab 1:5

Masstab 1:5

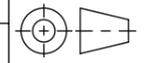

- mit Stahlzarge
- Allgmeintoleranzen ISO 2768-m

Werkstoff: Polymerbeton		Gewicht: 63.0 kg kg		 ACO AG Industrie Kleinzaun CH-8754 Netstal Tel. 055 / 645 53 00 E-Mail: aco@aco.ch		
zul. Abweichung: Norm		Oberfläche: DIN ISO 1302				
	Datum:	Name:	Masstab: 1:5	Masseinheit: Millimeter	Projektion: ISO-E 	
Erstellt:	22.10.17	haljilji				
Freigegeben:	06.09.2024	Hans				
Status:	Freigegeben			Blatt / Anz.: 1 / 1	<small>Diese Zeichnung darf weder kopiert noch dritten Personen, insbesondere zum Zweck anderweitiger Benutzung mitgeteilt werden und bleibt unser Eigentum. Copyright reserved! © ACO AG</small>	
Bauelemente Multiline V300 Typ 0.0 Art. Nr.: 2004433				Zeichnung Nr.: CH 13530		Index: C
	C	15.08.2024	dca	SAP-Nr.		
	B	11.12.2023	nae	Zarge		