
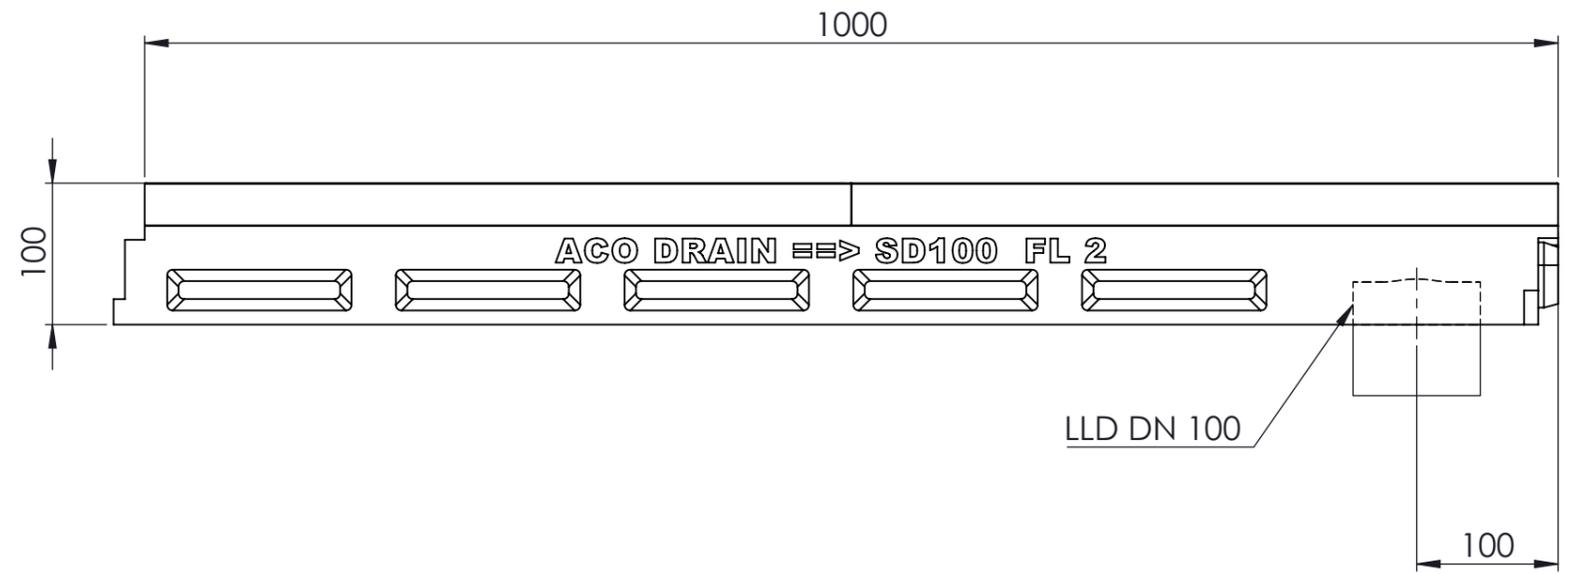


Masstab 1:2

Masstab 1:5

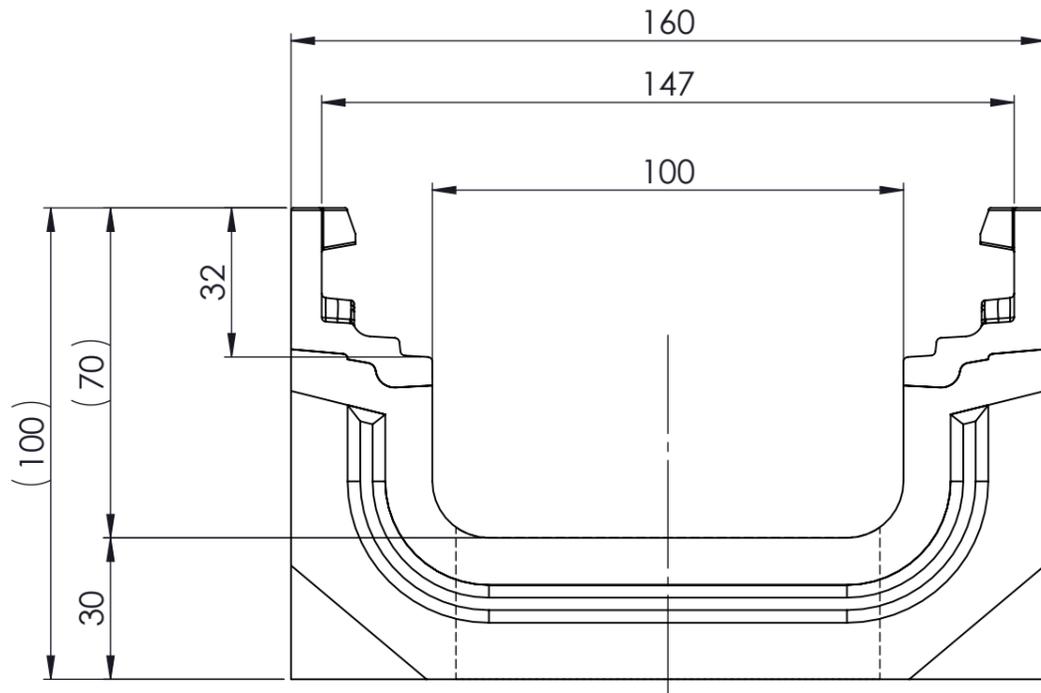

- mit Gusszarge
- Allgemeintoleranzen ISO 2768-m

Werkstoff: Polymerbeton		Gewicht: 20.8 kg kg		 ACO AG Industrie Kleinzaun CH-8754 Netstal Tel. 055 / 645 53 00 E-Mail: aco@aco.ch			
zul. Abweichung: Norm		Oberfläche: DIN ISO 1302		 Projektion: ISO-E Diese Zeichnung darf weder kopiert noch dritten Personen, insbesondere zum Zweck anderweitiger Benutzung mitgeteilt werden und bleibt unser Eigentum. Copyright reserved! © ACO AG		Index: E	
Erstellt:	Datum: 28.09.17	Name: halijli	Masstab: 1:1	Masseinheit: Millimeter	Zeichnung Nr.: CH 079036		
Freigegeben:	10.09.2024	dca		Blatt / Anz.: 1 / 1	E 17.08.2024 dca SAP-Nr. D 20.07.2018 dca Workflow...		
Status:	Freigegeben			Bauelemente Swissdrain SD100 Flachrinne 10cm mit LLD DN100 Art. Nr.: 2086281			