



Masstab 1:2


Masstab 1:5

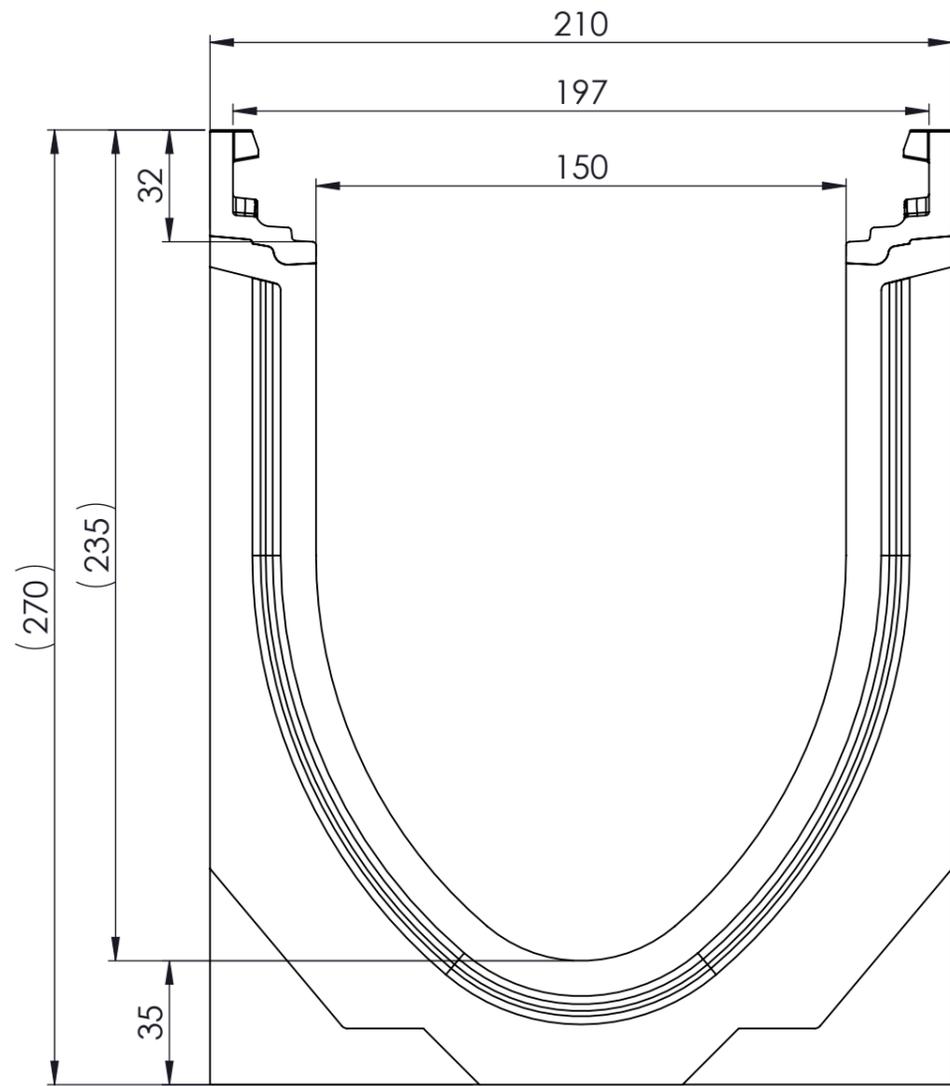

0.5% Sohlgefälle

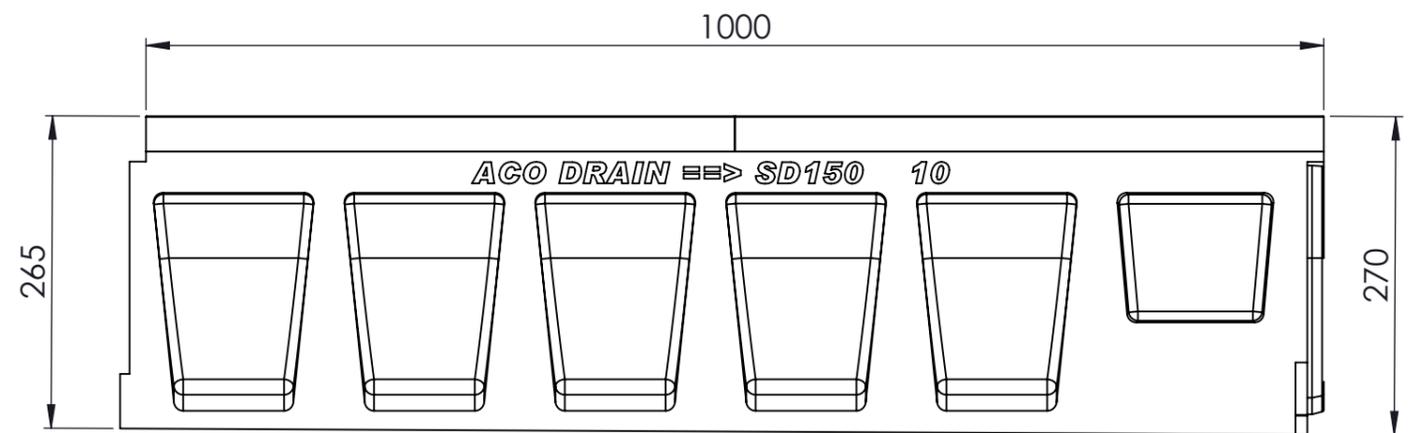

- mit Gusszarge
- Allgemeintoleranzen ISO 2768-m

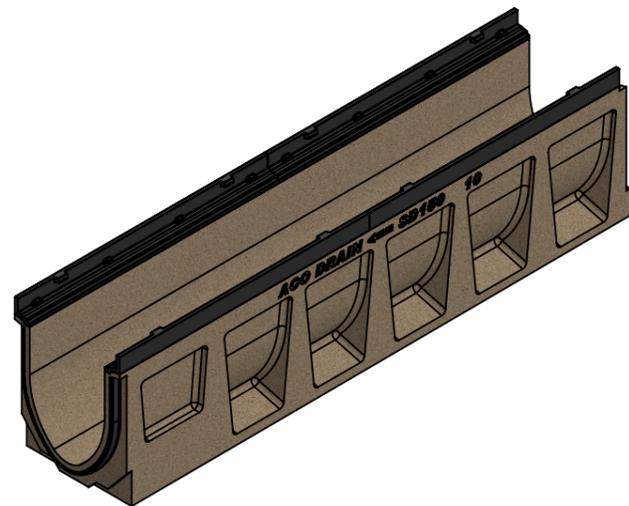

Werkstoff: Polymerbeton		Gewicht: 47.51 kg		 www.aco.ch	ACO AG Industrie Kleinzaun CH-8754 Netstal Tel. 055 / 645 53 00 E-Mail: aco@aco.ch			
zul. Abweichung: Norm		Oberfläche: DIN ISO 1302			Diese Zeichnung darf weder kopiert noch dritten Personen, insbesondere zum Zweck anderweitiger Benutzung mitgeteilt werden und bleibt unser Eigentum. Copyright reserved! © ACO AG			
	Datum:	Name:	Masstab: 1:2	Masseinheit: Millimeter	Projektion: ISO-E 			
Erstellt:	11.10.17	halijli				Blatt / Anz.: 1 / 1		
Freigegeben:	10.09.2024	dca						
Status:	Freigegeben							
Bauelemente Swissdrain SD150 mit Sohlgefälle Typ 10 Art. Nr.: 2086357				Zeichnung Nr.: CH 79110		Index: G		
G	17.08.2024	dca	SAP-Nr.					
F	18.03.2024	nae	Anschluss					