

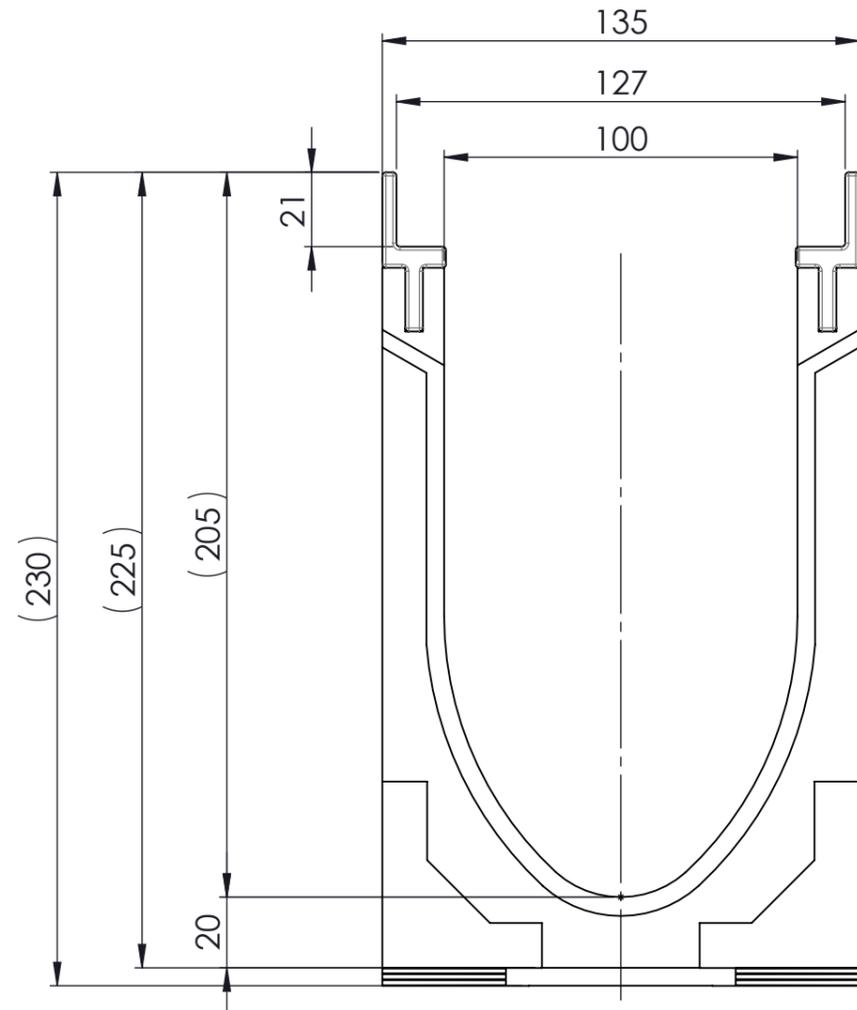


Masstab 1:2

Masstab 1:5

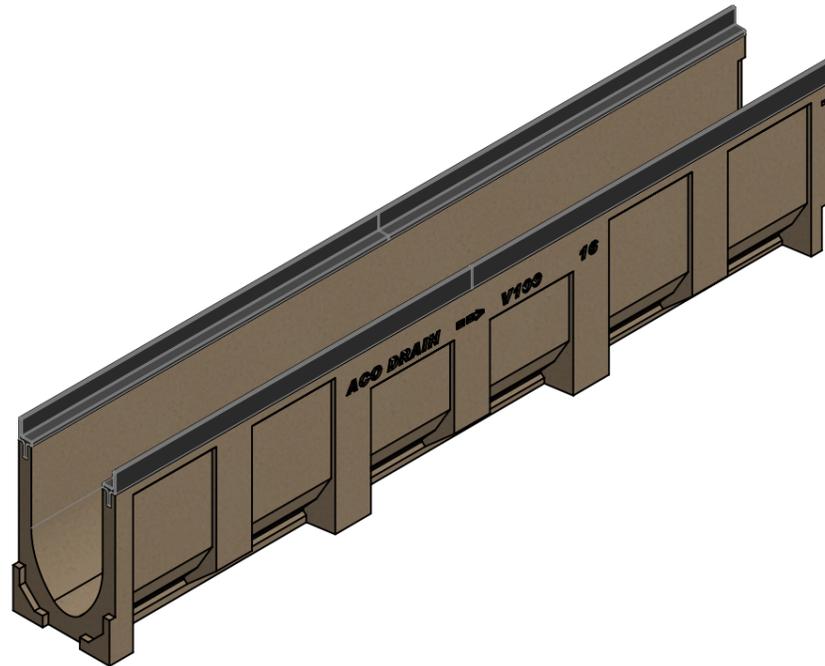

0.5% Sohlgefälle

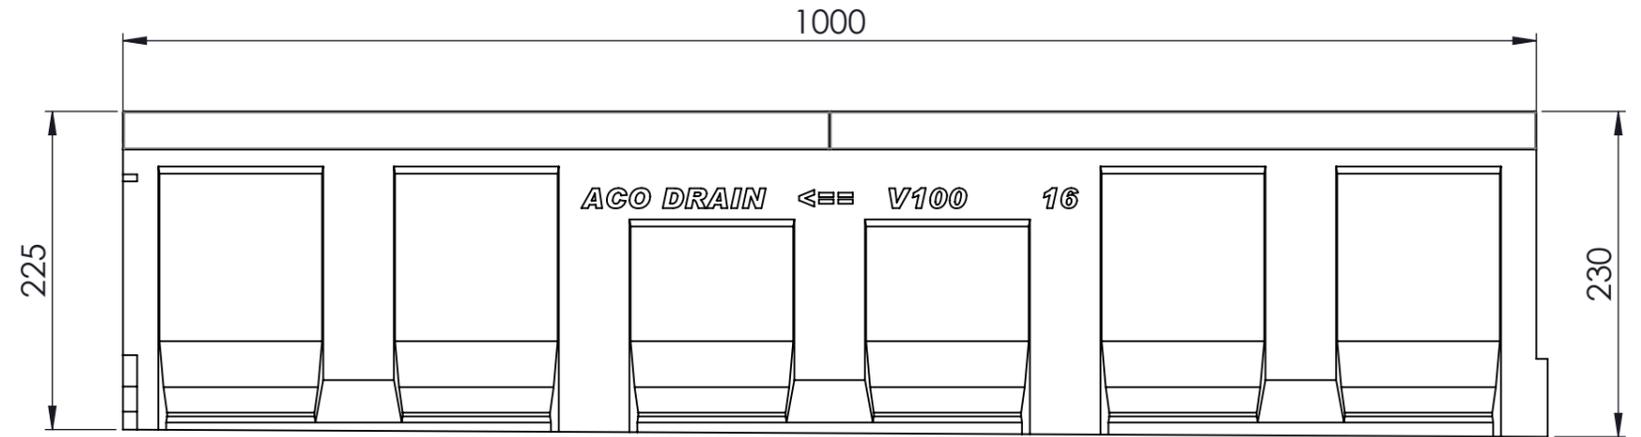

- mit Gusszarge
- Allgemeintoleranzen ISO 2768-m

Werkstoff: Polymerbeton		Gewicht: 23.3 kg		 ACO AG Industrie Kleinzaun CH-8754 Netstal Tel. 055 / 645 53 00 E-Mail: aco@aco.ch				
zul. Abweichung: Norm		Oberfläche: DIN ISO 1302						
Erstellt: 14.08.17		Name: halj		1:2		Masseinheit: Millimeter Projektion: ISO-E		Diese Zeichnung darf weder kopiert noch dritten Personen, insbesondere zum Zweck anderweitiger Benutzung mitgeteilt werden und bleibt unser Eigentum. Copyright reserved! © ACO AG
Freigegeben: 06.09.2024		Status: Freigegeben				Blatt / Anz.: 1 / 1		
Datum: 14.08.17		Name: halj				Index: G		
Freigegeben: 06.09.2024		Name: Hans		Zeichnung Nr.: CH 78556		SAP-Nr.		Gewicht
Status: Freigegeben		Name: Hans		G 15.08.2024 dca		F 10.02.2020 AB		
Bauelemente Multiline V100 mit Sohlgefälle Typ 16 Art. Nr.: 2087362				Index: G		CAD-System: SolidWorks		A3

Plotdatum: 06.09.2024