
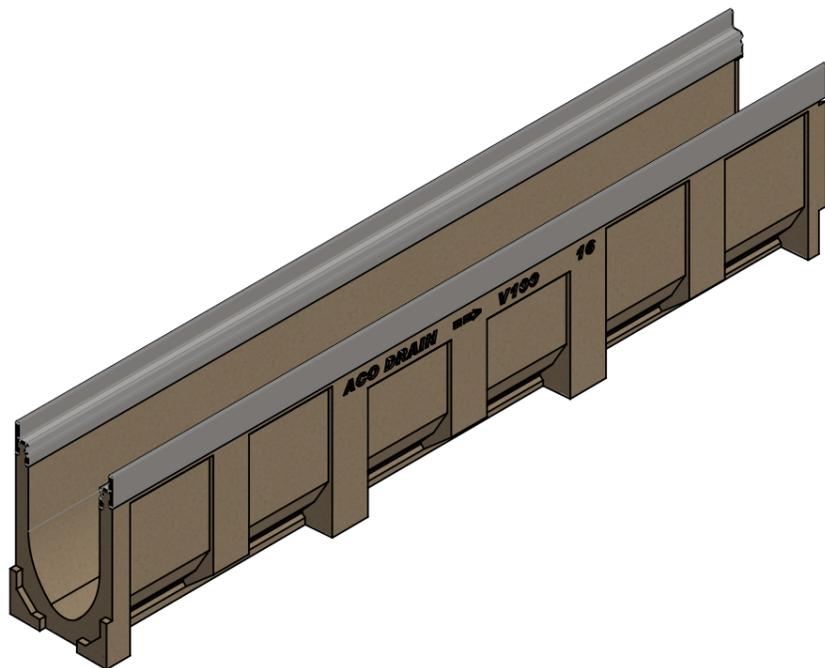
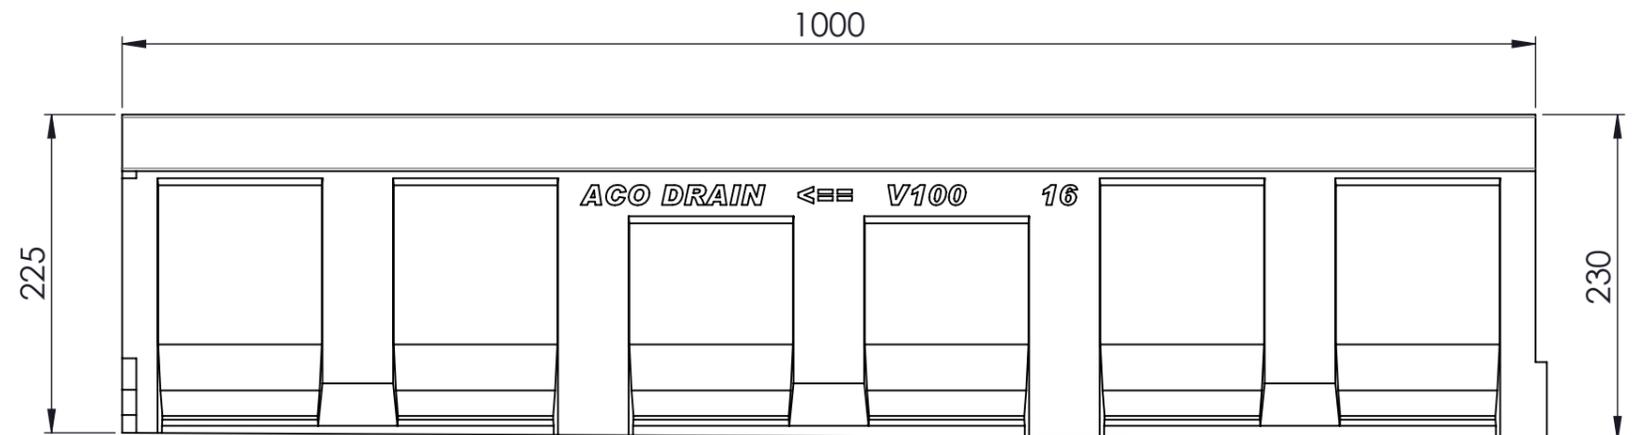


Masstab 1:2

Masstab 1:5

0.5% Sohlengefälle

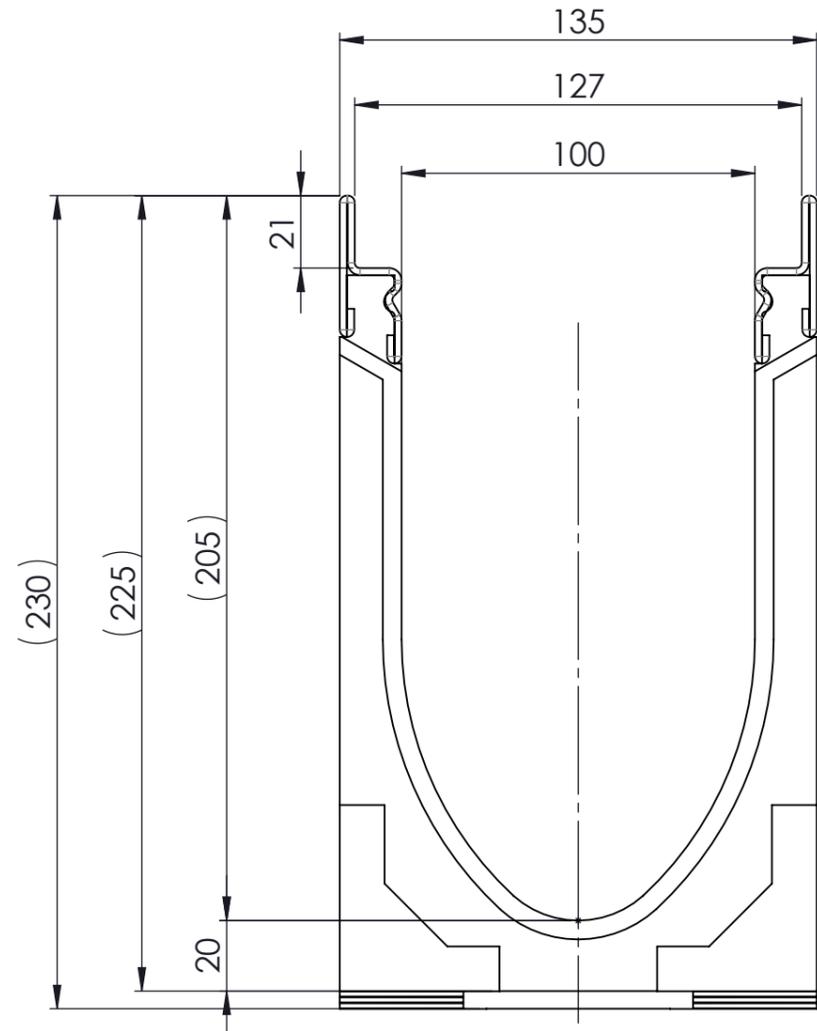

- mit Edelstahlzarge
- Allgemeintoleranzen ISO 2768-m

Werkstoff: <b>Polymerbeton</b>		Gewicht: <b>23.3 kg</b>		 <a href="http://www.aco.ch">www.aco.ch</a>	<b>ACO AG</b> Industrie Kleinzaun CH-8754 Netstal Tel. 055 / 645 53 00 E-Mail: <a href="mailto:aco@aco.ch">aco@aco.ch</a>		 Diese Zeichnung darf weder kopiert noch dritten Personen, insbesondere zum Zweck anderweitiger Benutzung mitgeteilt werden und bleibt unser Eigentum. Copyright reserved! © ACO AG
zul. Abweichung: <b>Norm</b>		Oberfläche: <b>DIN ISO 1302</b>			Projektion: ISO-E 		
Erstellt:	Datum: 14.08.17	Name: halj	<b>Masstab:</b>  <b>1:2</b>	Masseinheit: <b>Millimeter</b>		Blatt / Anz.: <b>1 / 1</b>	
Freigegeben:	06.09.2024	Hans					
Status:	Freigegeben						
Bauelemente <b>Multiline V100</b> mit Sohlengefälle Typ 16 Art. Nr.: 2087374				Zeichnung Nr.: <b>CH 78456</b>		Index: <b>G</b>	
G	15.08.2024	dca	SAP-Nr.				
F	10.02.2020	AB	Gewicht				