
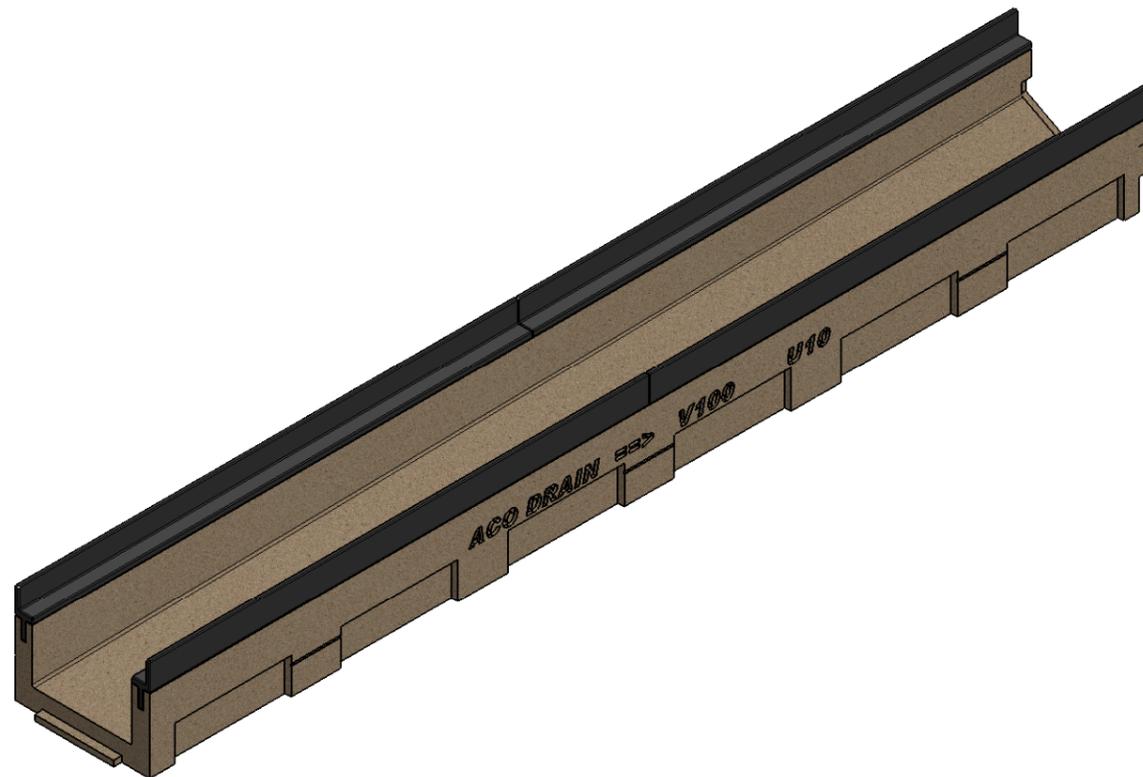
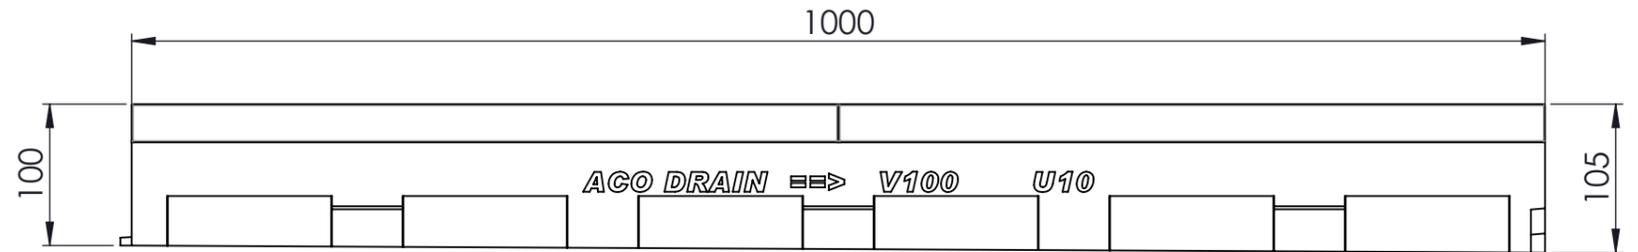


Masstab 1:2

Masstab 1:5

0.5% Sohlengefälle

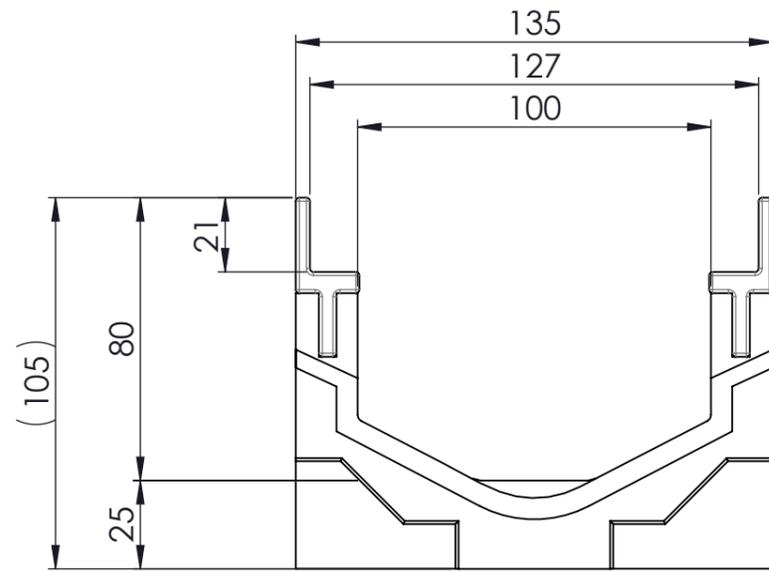

- mit Gusszarge  
- Allgmeintoleranzen ISO 2768-m

Werkstoff: <b>Polymerbeton</b>		Gewicht: <b>14.46 kg</b>		 www.aco.ch	<b>ACO AG</b> Industrie Kleinzaun CH-8754 Netstal Tel. 055 / 645 53 00 E-Mail: aco@aco.ch		
zul. Abweichung: <b>Norm</b>		Oberfläche: <b>DIN ISO 1302</b>			Diese Zeichnung darf weder kopiert noch dritten Personen, insbesondere zum Zweck anderweitiger Benutzung mitgeteilt werden und bleibt unser Eigentum. Copyright reserved! © ACO AG		
	Datum:	Name:	Masstab:  <b>1:2</b>	Masseinheit:	Projektion: ISO-E		
Erstellt:	05.12.2024	nae		Millimeter			
Freigegeben:	05.12.2024	nae		Blatt / Anz.:		1 / 1	
Status:	Freigegeben						
Bauelemente <b>Multiline V100G Typ U10</b>				Zeichnung Nr.:		Index:	
Art. Nr.: 2093079				<b>CH 2093079</b>		-	
				Erstausgabe			

Ploddatum: 05.12.2024