
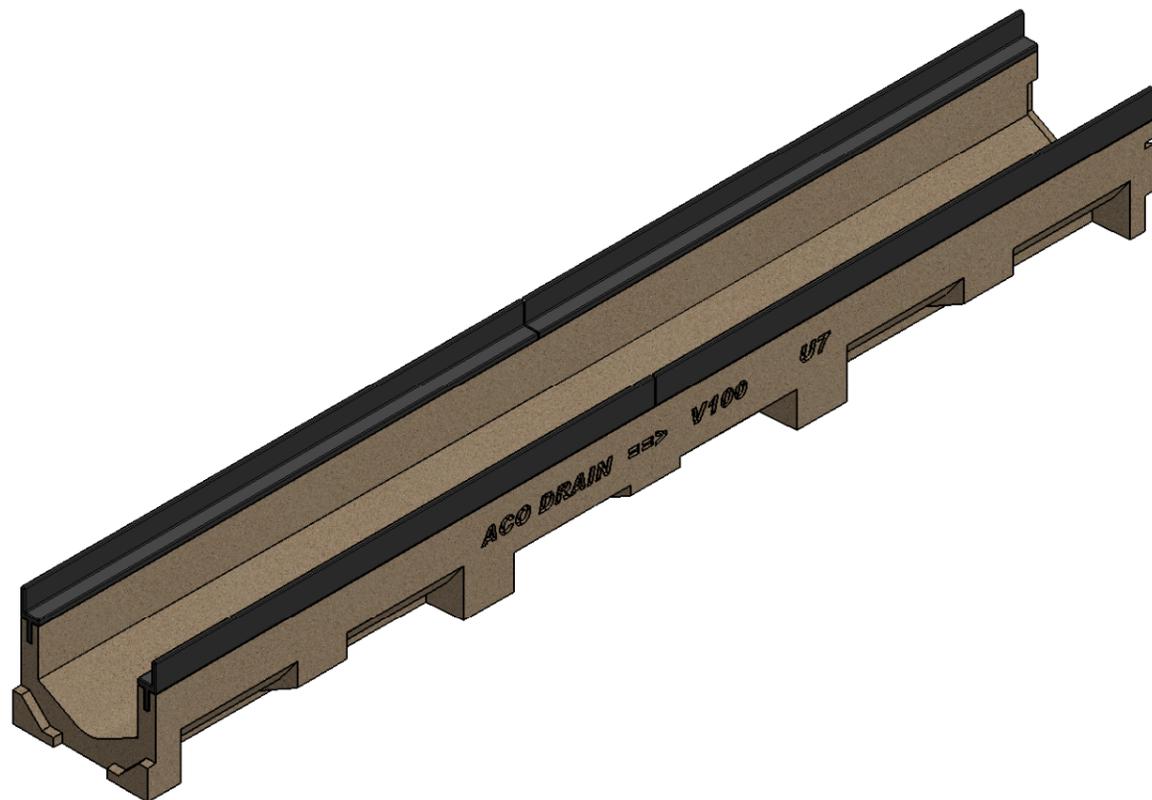
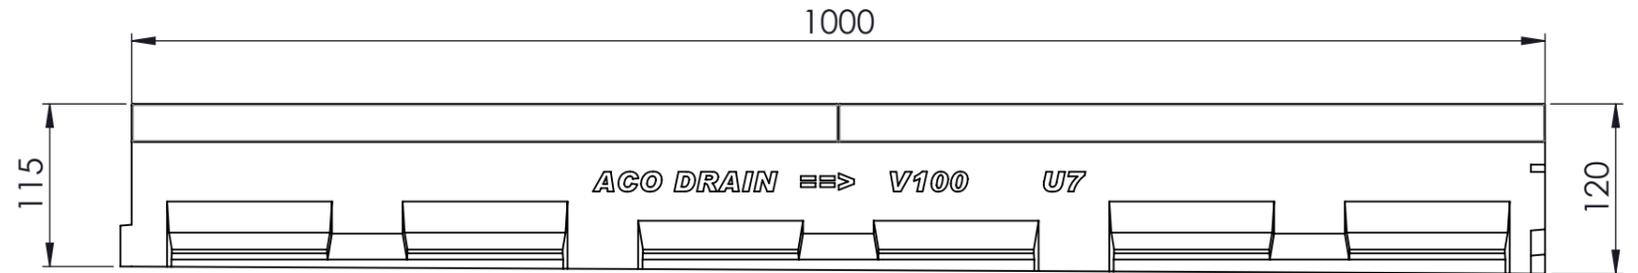


Masstab 1:2

Masstab 1:5

0.5% Sohlengefälle

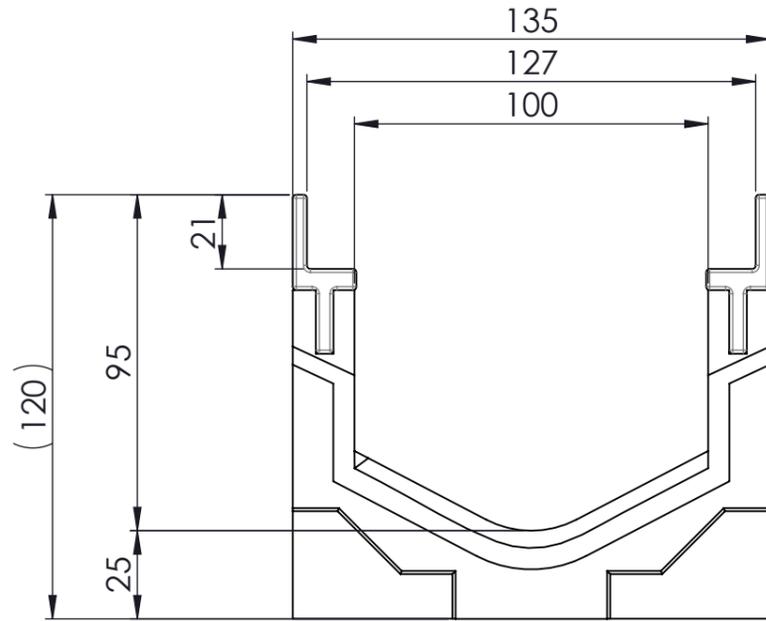

- mit Gusszarge  
 - Allgmeintoleranzen ISO 2768-m

Werkstoff: <b>Polymerbeton</b>		Gewicht: <b>13.95 kg</b>		 <a href="http://www.aco.ch">www.aco.ch</a>	<b>ACO AG</b> Industrie Kleinzaun CH-8754 Netstal Tel. 055 / 645 53 00 E-Mail: <a href="mailto:aco@aco.ch">aco@aco.ch</a>		 Diese Zeichnung darf weder kopiert noch dritten Personen, insbesondere zum Zweck anderweitiger Benutzung mitgeteilt werden und bleibt unser Eigentum. Copyright reserved! © ACO AG
zul. Abweichung: <b>Norm</b>		Oberfläche: <b>DIN ISO 1302</b>			Projektion: ISO-E 		
Erstellt:	Datum: 05.12.2024	Name: nae	Massstab: <b>1:2</b>	Masseinheit: <b>Millimeter</b>		Blatt / Anz.: <b>1 / 1</b>	
Freigegeben:	05.12.2024	nae					
Status:	Freigegeben						
Bauelemente <b>Multiline V100G Typ U7</b>				Zeichnung Nr.: <b>CH 2093082</b>		Index: <b>-</b>	
Art. Nr.: 2093082				Erstaussgabe			