



Masstab 1:2


Masstab 1:5

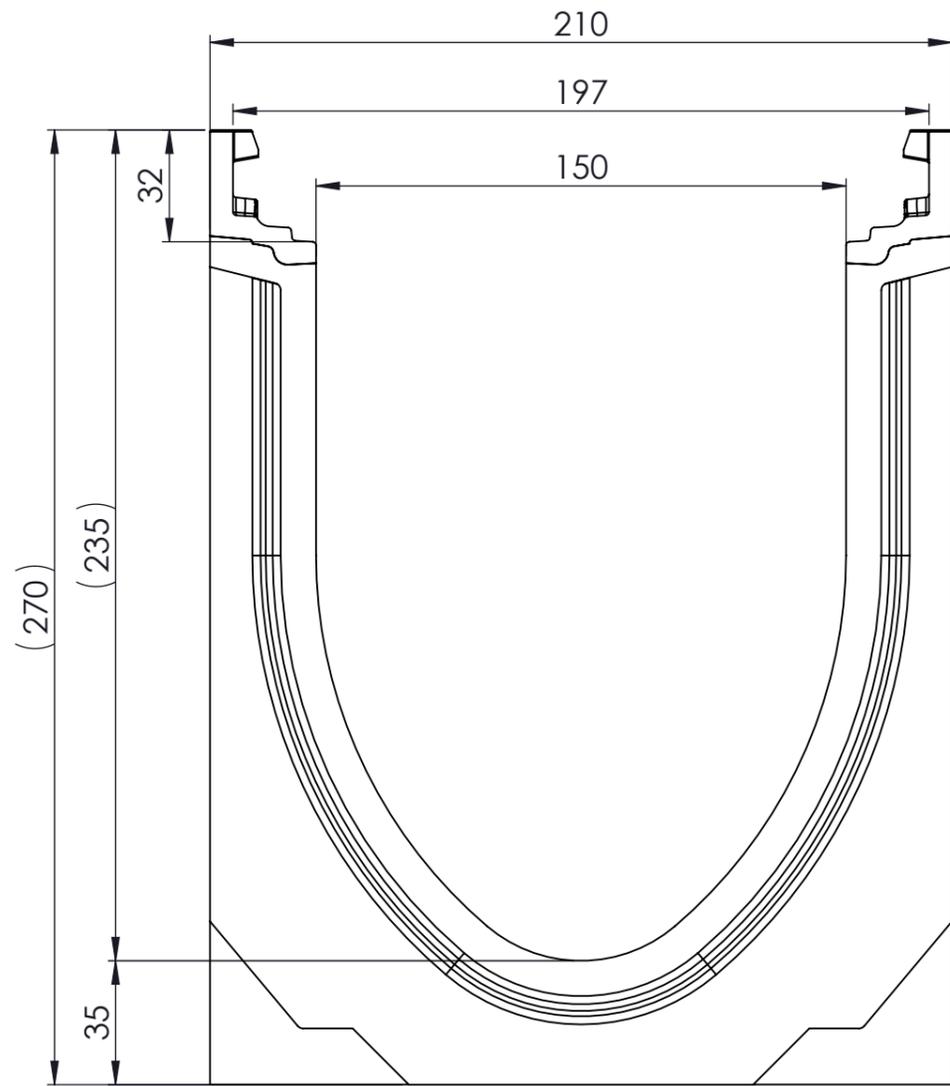

0.5% Sohlgefälle

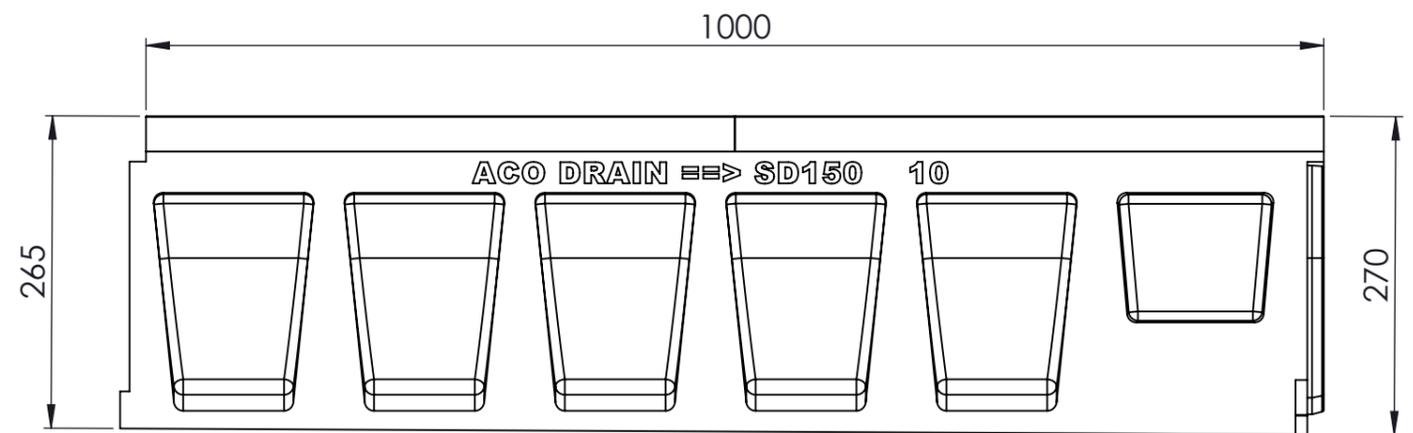

- mit Gusszarge
- Allgemeintoleranzen ISO 2768-m

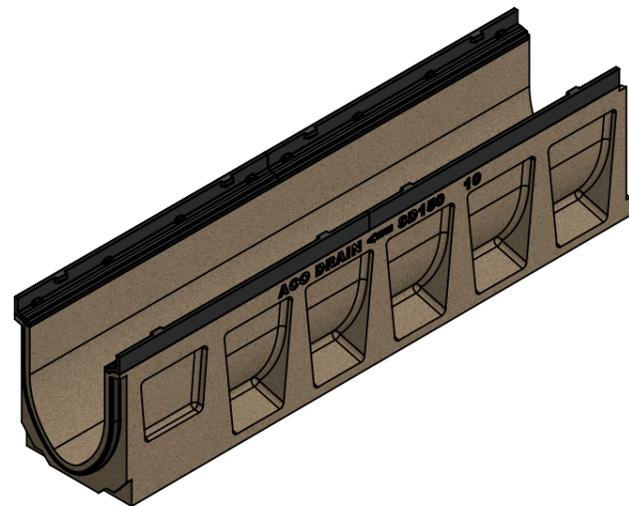

| | | | | | | | | |
|--|--------------------|------------------------------------|------------------------|---|---|----------|---|--|
| Werkstoff: Polymerbeton | | Gewicht: 43.8 kg kg | |  www.aco.ch | ACO Passavant AG Industrie Kleinzaun CH-8754 Netstal Tel. 055 / 645 53 00 - Fax 055 / 645 53 10 E-Mail: aco@aco.ch | |  | |
| zul. Abweichung: Norm | | Oberfläche: DIN ISO 1302 | | | Diese Zeichnung darf weder kopiert noch dritten Personen, insbesondere zum Zweck anderweitiger Benutzung mitgeteilt werden und bleibt unser Eigentum. Copyright reserved! © ACO Passavant AG | | | |
| Erstellt: | Datum: 11.10.17 | Name: halijli | Masstab: 1:2 | Masseinheit: Millimeter | Projektion: ISO-E | | | |
| Freigegeben: | 06.12.2018 | AH | | Blatt / Anz.: 1 / 1 |  | | | |
| Status: | Freigegeben | | | | | | | |
| Bauelemente Swissdrain SD150 mit Sohlgefälle Typ 10 Art. Nr.: 079109 | | | | Zeichnung Nr.: | | Index: | | |
| | | | | CH 079110 | | E | | |
| E | 06.12.2018 | AH | Neuaufbau | | | | | |
| D | 20.07.2018 | dca | Workflow... | | | | | |