
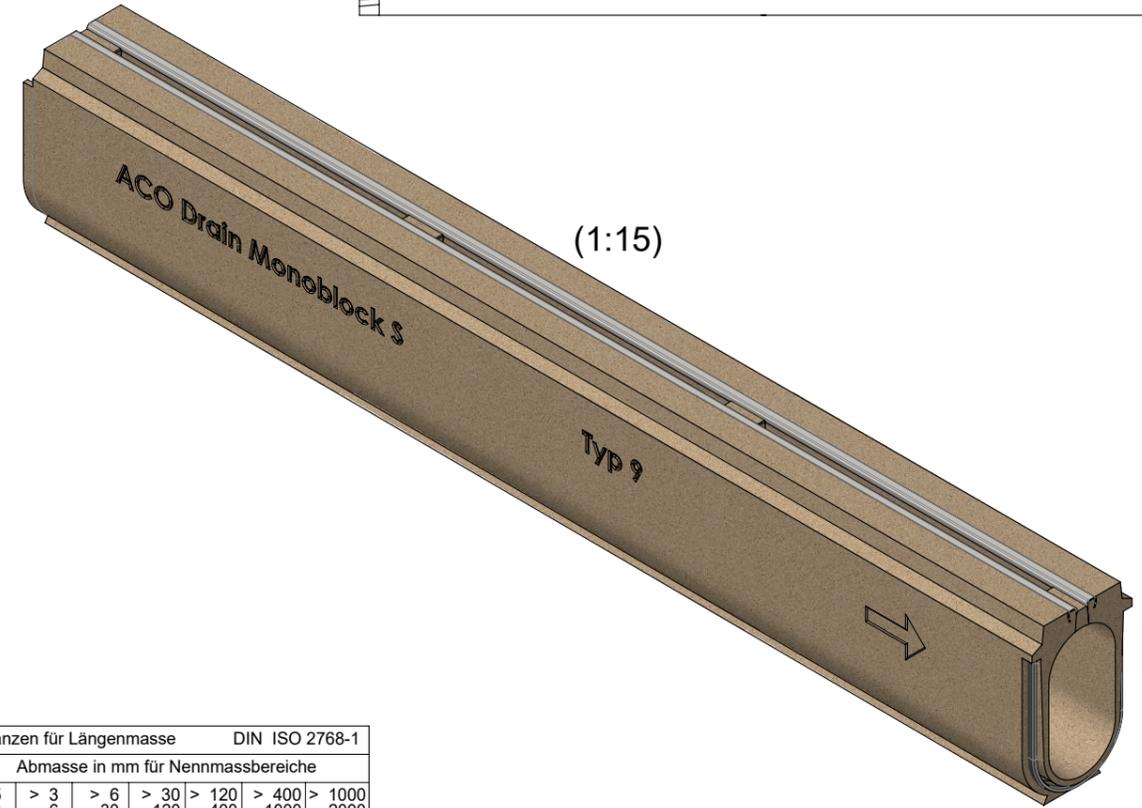
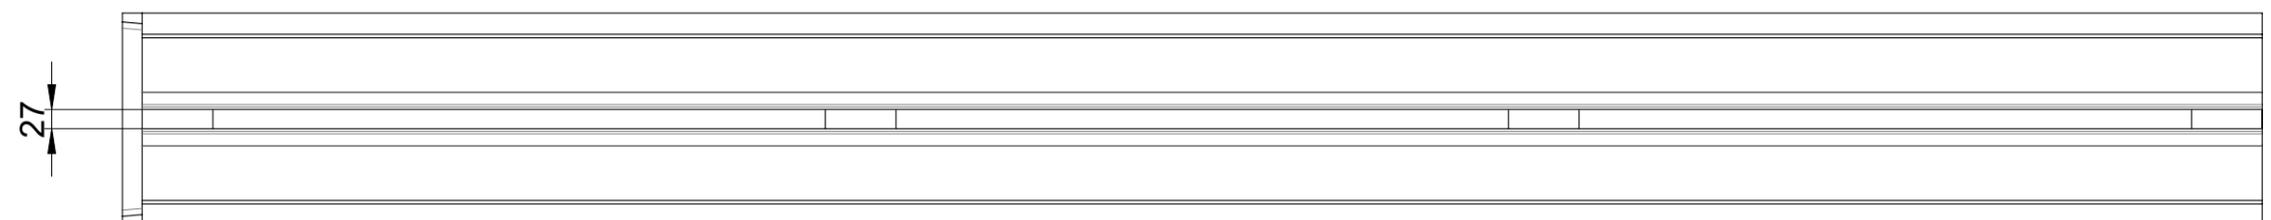


ACO Drain Monoblock S Typ 9

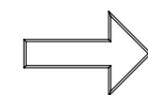

Allgemeintoleranzen für Längenmasse		DIN ISO 2768-1						
Genauigkeitsgrad		Abmasse in mm für Nennmassbereiche						
	0,5	> 3	> 6	> 30	> 120	> 400	> 1000	
...	3	... 6	... 30	... 120	... 400	... 1000	... 2000	
m (mittel)	± 0.1	± 0.1	± 0.2	± 0.3	± 0.5	± 0.8	± 1.2	

Werkstoff:		Gewicht: 446.19 kg		 www.aco.ch	ACO Passavant AG Industrie Kleinzaun CH-8754 Netstal Tel. 055 / 645 53 00 E-Mail: aco@aco.ch			
zul. Abweichung: Norm		Oberfläche: DIN ISO 1302			Diese Zeichnung darf weder kopiert noch dritten Personen, insbesondere zum Zweck anderweitiger Benutzung mitgeteilt werden und bleibt unser Eigentum. Copyright reserved! © ACO Passavant AG			
Erstellt:	Datum: 30.07.2020	Name: AB	Massstab: 1:10	Masseinheit: Millimeter	Projektion: ISO-E			
Freigegeben:	30.07.2020	AB		Blatt / Anz.: 1 / 1	Index: -			
Status:	Freigegeben			Zeichnung Nr.: CH 79409		Erstaussgabe		
Bauelemente Mono S KS BELAG untrbr Typ 9 mit Kantenschutz & unterbrochenem Schlitz Art. Nr.: 79409								

Plotdatum: 30.07.2020