
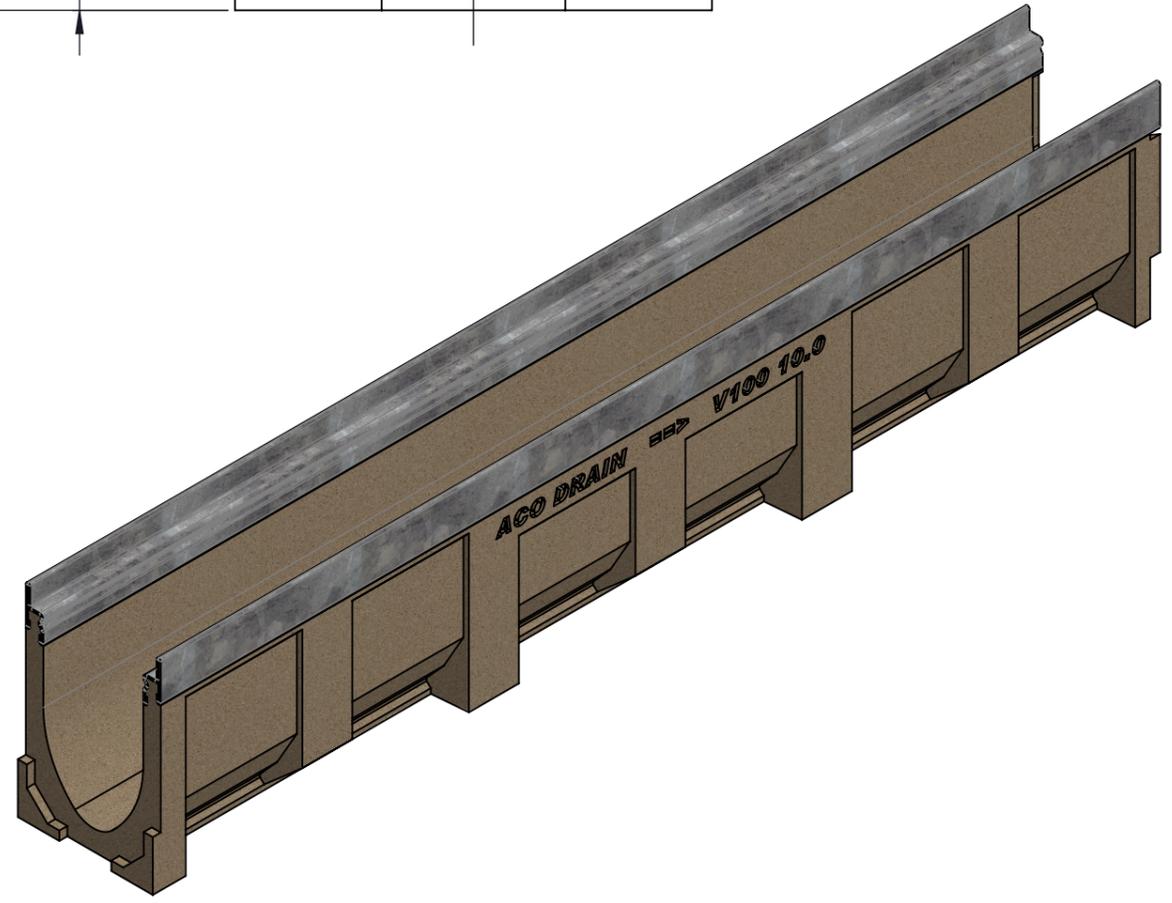
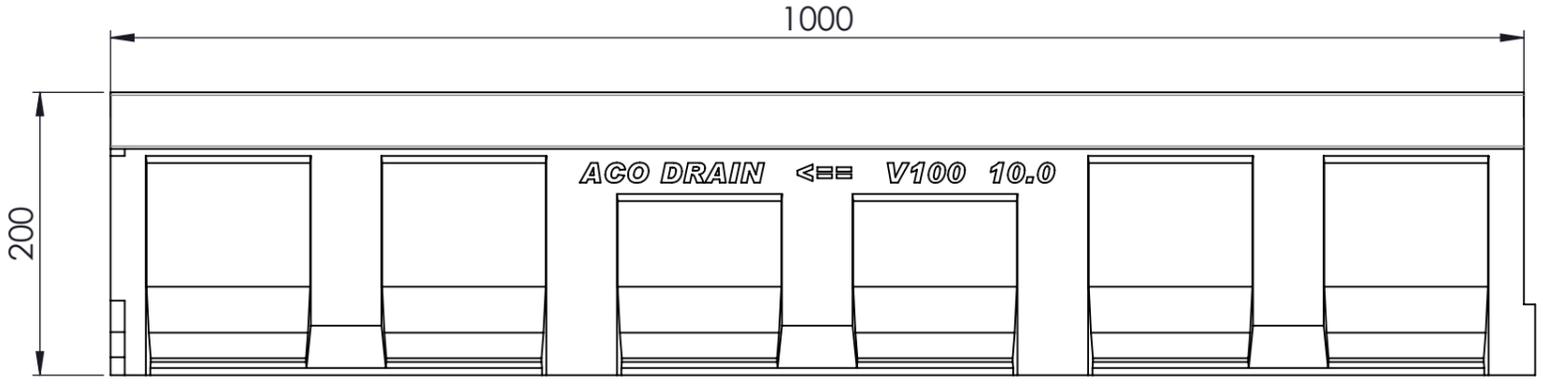


Masstab 1:2

Masstab 1:5

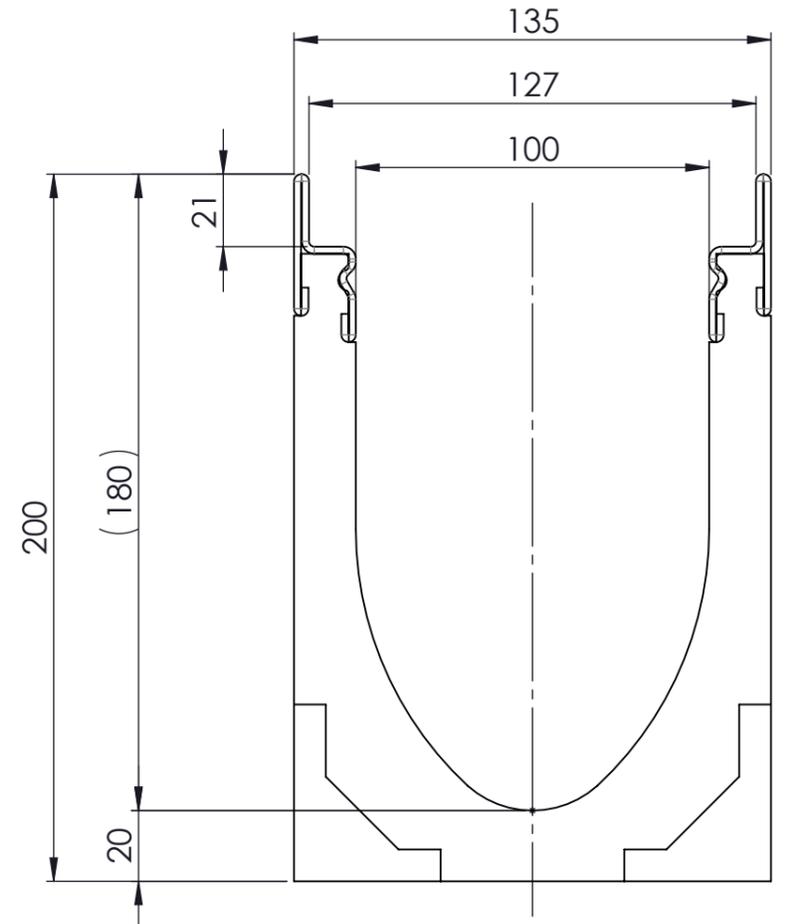

- mit verzinkter Stahlzarge
- Allgemeintoleranzen ISO 2768-m

Werkstoff: Polymerbeton		Gewicht: 20.7 kg		 www.aco.ch	ACO Passavant AG Industrie Kleinzaun CH-8754 Netstal Tel. 055 / 645 53 00 - Fax 055 / 645 53 10 E-Mail: aco@aco.ch		
zul. Abweichung: Norm		Oberfläche: DIN ISO 1302			Diese Zeichnung darf weder kopiert noch dritten Personen, insbesondere zum Zweck anderweitiger Benutzung mitgeteilt werden und bleibt unser Eigentum. Copyright reserved! © ACO Passavant AG		
	Datum:	Name:	Masstab:	Masseinheit:	Projektion: ISO-E		
Erstellt:	14.08.17	haljilji	1:2	Millimeter			
Freigegeben:	12.02.2020	AB		Blatt / Anz.:		1 / 1	
Status:	Freigegeben						
Bauelemente Multiline V100 Typ 10.0 Art. Nr.: 12350				Zeichnung Nr.:		Index:	
				CH 12350		E	
E 12.02.2020		AB					
D 08.01.2020		KJ		Versionsupdate			

Plottedatum: 12.02.2020