

1 2 3 4 5 6 7 8

A



Masstab 1:4

Masstab 1:5

A

B

B

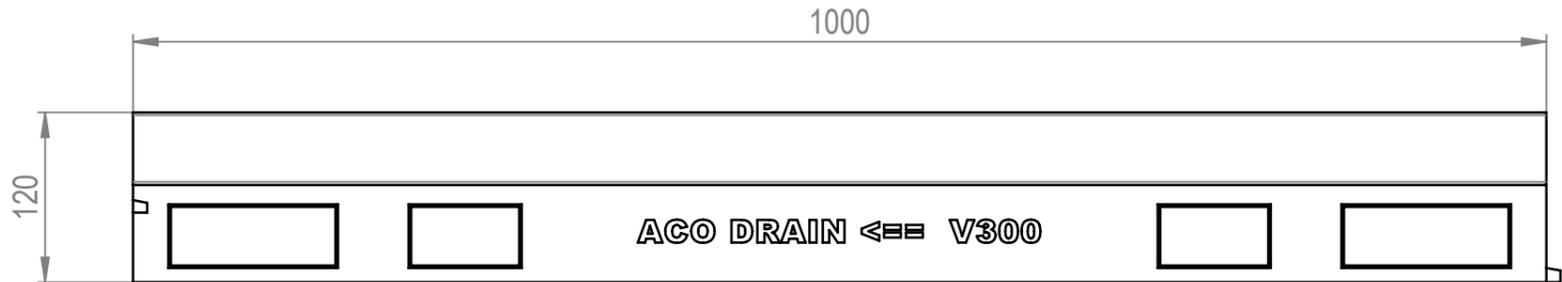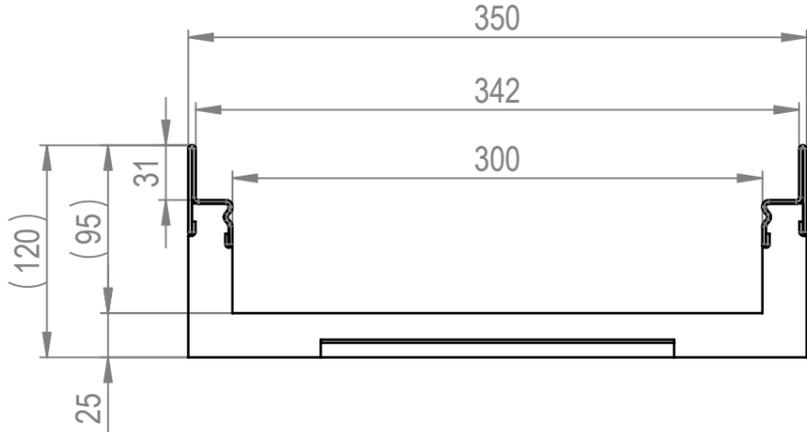

C

C

D

D

E

E



F

F

Werkstoff: <b>Polymerbeton</b>		Gewicht: <b>25.3 kg kg</b>		 www.aco.ch	<b>ACO Passavant AG</b> Industrie Kleinzaun CH-8754 Netstal Tel. 055 / 645 53 00 - Fax 055 / 645 53 10 E-Mail: aco@aco.ch		
zul. Abweichung: <b>Norm</b>		Oberfläche: <b>DIN ISO 1302</b>			Diese Zeichnung darf weder kopiert noch dritten Personen, insbesondere zum Zweck anderweitiger Benutzung mitgeteilt werden und bleibt unser Eigentum. Copyright reserved! © ACO Passavant AG		
	Datum:	Name:	Masstab:  <b>1:5</b>	Masseinheit:	Projektion: ISO-E		
Erstellt:	22.10.17	haljilji		Millimeter			
Freigegeben:	19.06.2018	dca		Blatt / Anz.:		1 / 1	
Status:	Freigegeben						
Bauelemente <b>Multiline V300 Flachrinne</b> FL 12cm Art. Nr.: 13521				Zeichnung Nr.:		Index:	
				<b>CH 13521</b>		<b>A</b>	
A	04.06.2018	dca	Art.-Nr. angepasst				
							Ploiddatum: 19.06.2018

1 2 3 4 5 6 7 8

CAD-System: SolidWorks

A3