
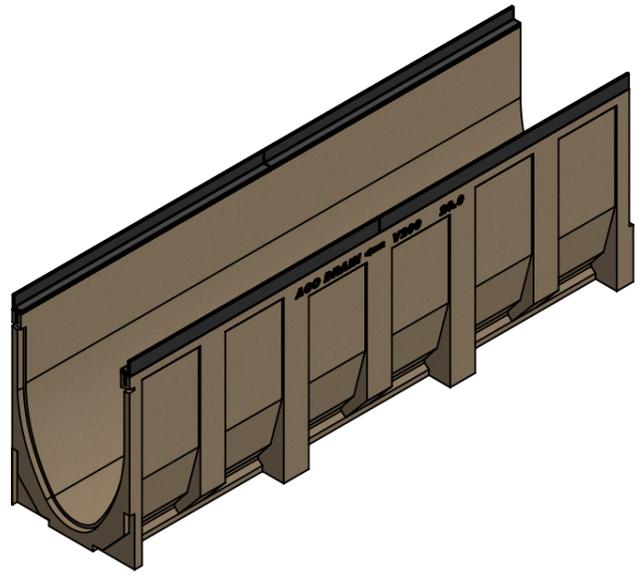
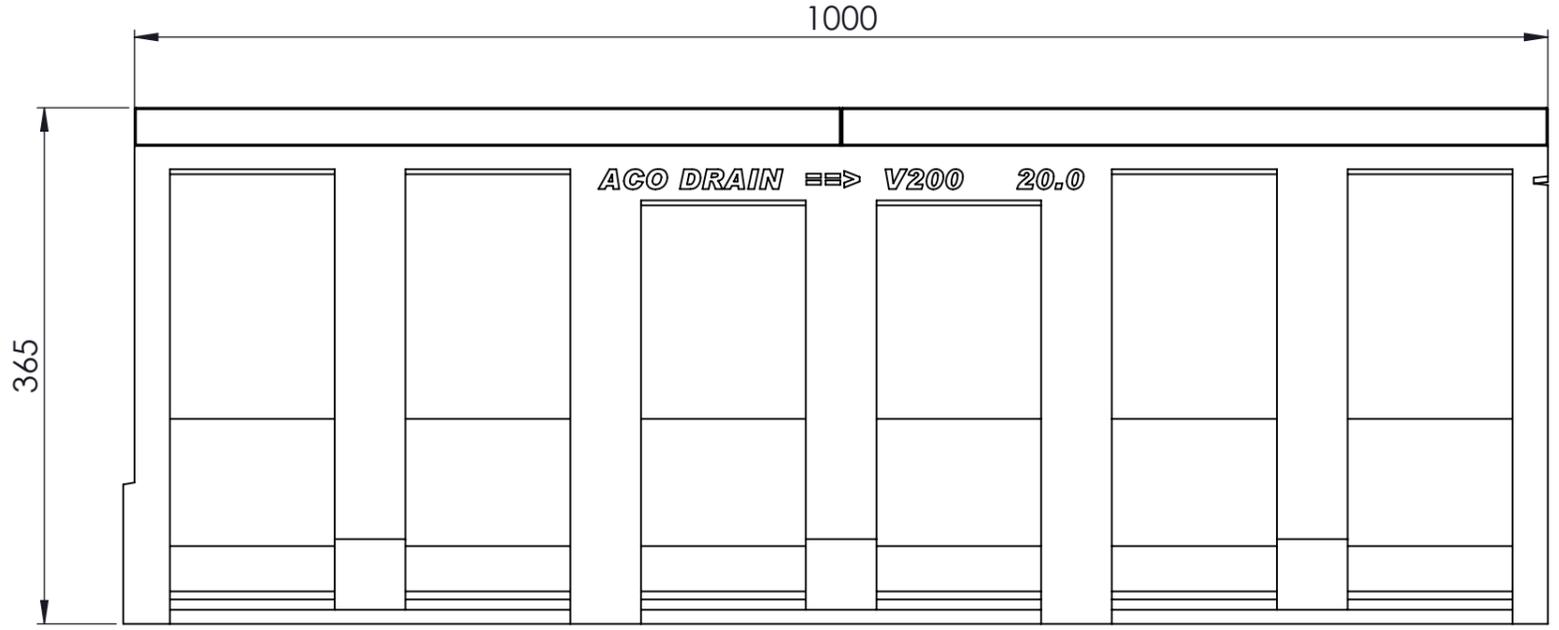


Masstab 1:3

Masstab 1:5

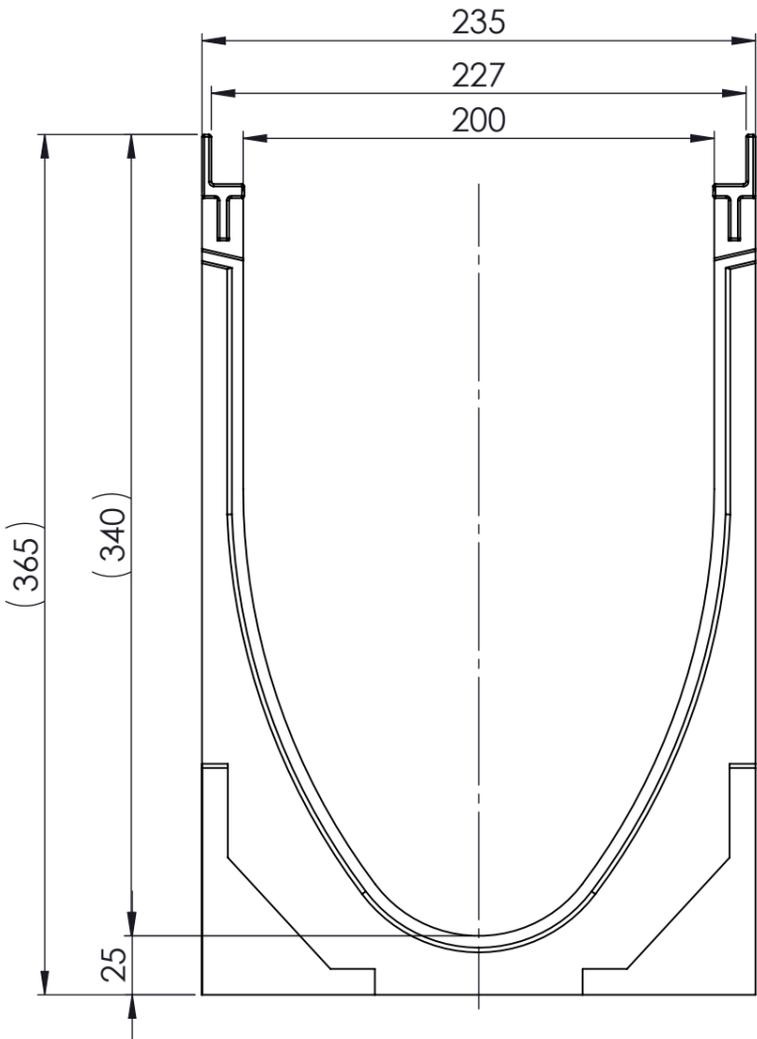

- mit Gusszarge
- Allgmeintoleranzen ISO 2768-m

Werkstoff: Polymerbeton		Gewicht: 51.7 kg kg		 ACO AG Industrie Kleinzaun CH-8754 Netstal Tel. 055 / 645 53 00 E-Mail: aco@aco.ch	
zul. Abweichung: Norm		Oberfläche: DIN ISO 1302			
	Datum:	Name:	Masstab:	Masseinheit:	Projektion: ISO-E
Erstellt:	18.09.17	haljilji	1:1	Millimeter	
Freigegeben:	06.09.2024	Hans		Blatt / Anz.:	
Status:	Freigegeben			1 / 1	
Bauelemente Multiline V200 ohne Sohlengefälle Typ 20.0 Art. Nr.: 2003955				Zeichnung Nr.:	
				CH 13370	
				Index:	
				D	
D	15.08.2024	dca	SAP-Nr.		
C	24.01.2019	dca	bez. angepasst		

Plotdatum: 06.09.2024