
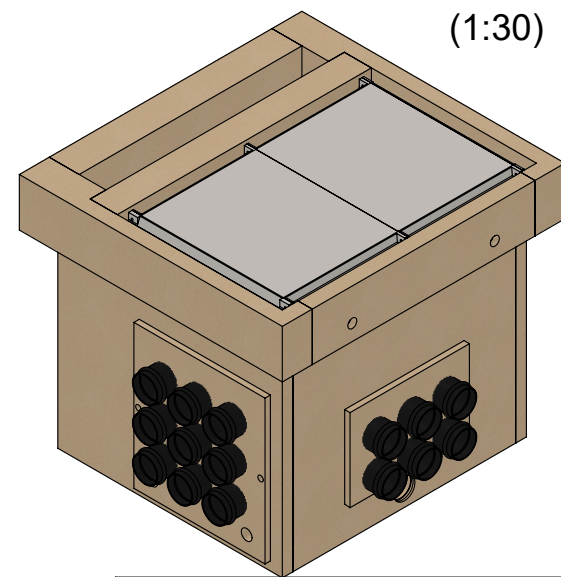
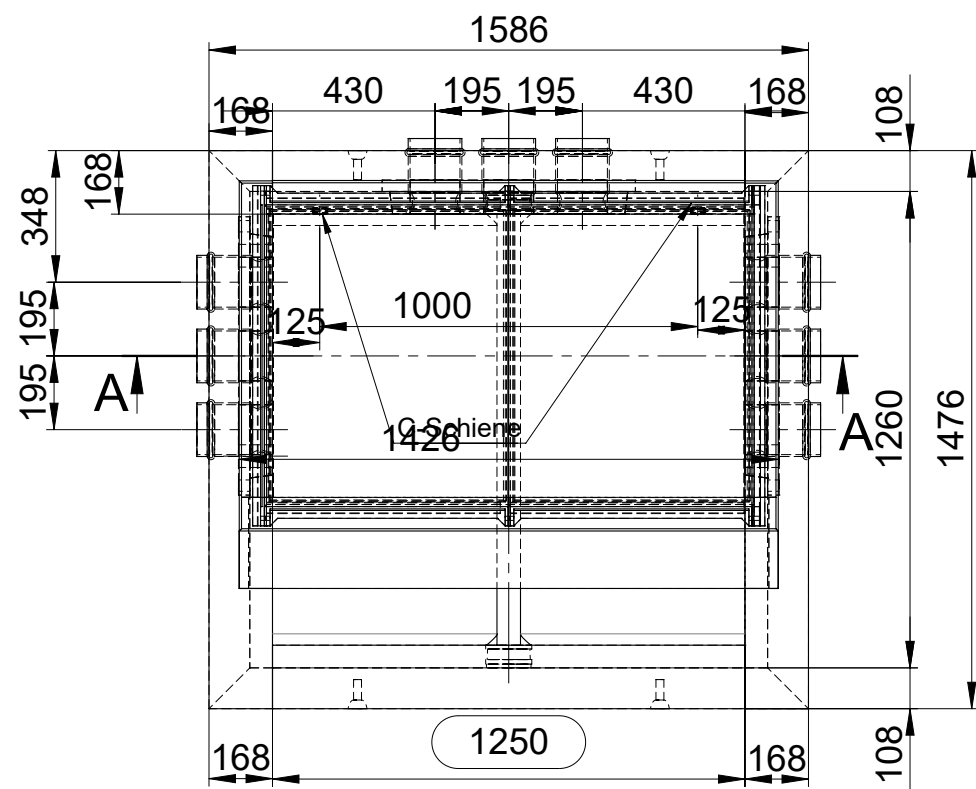
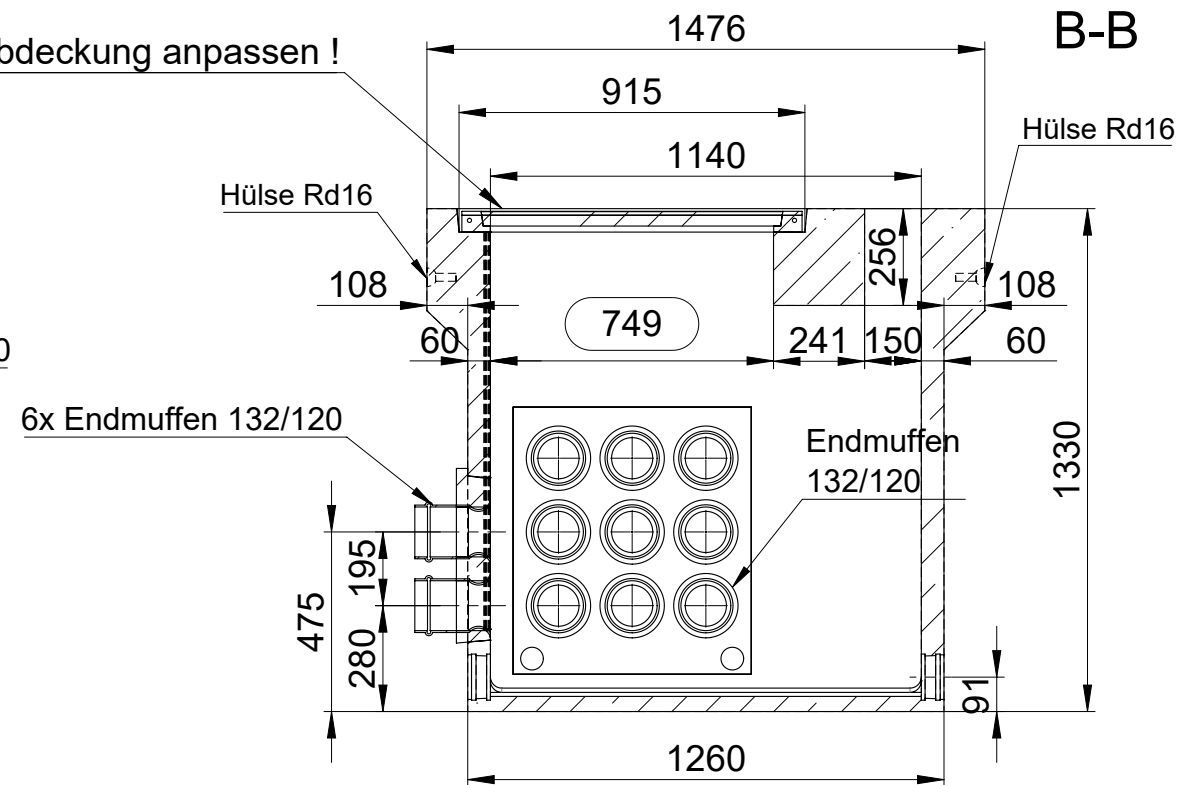
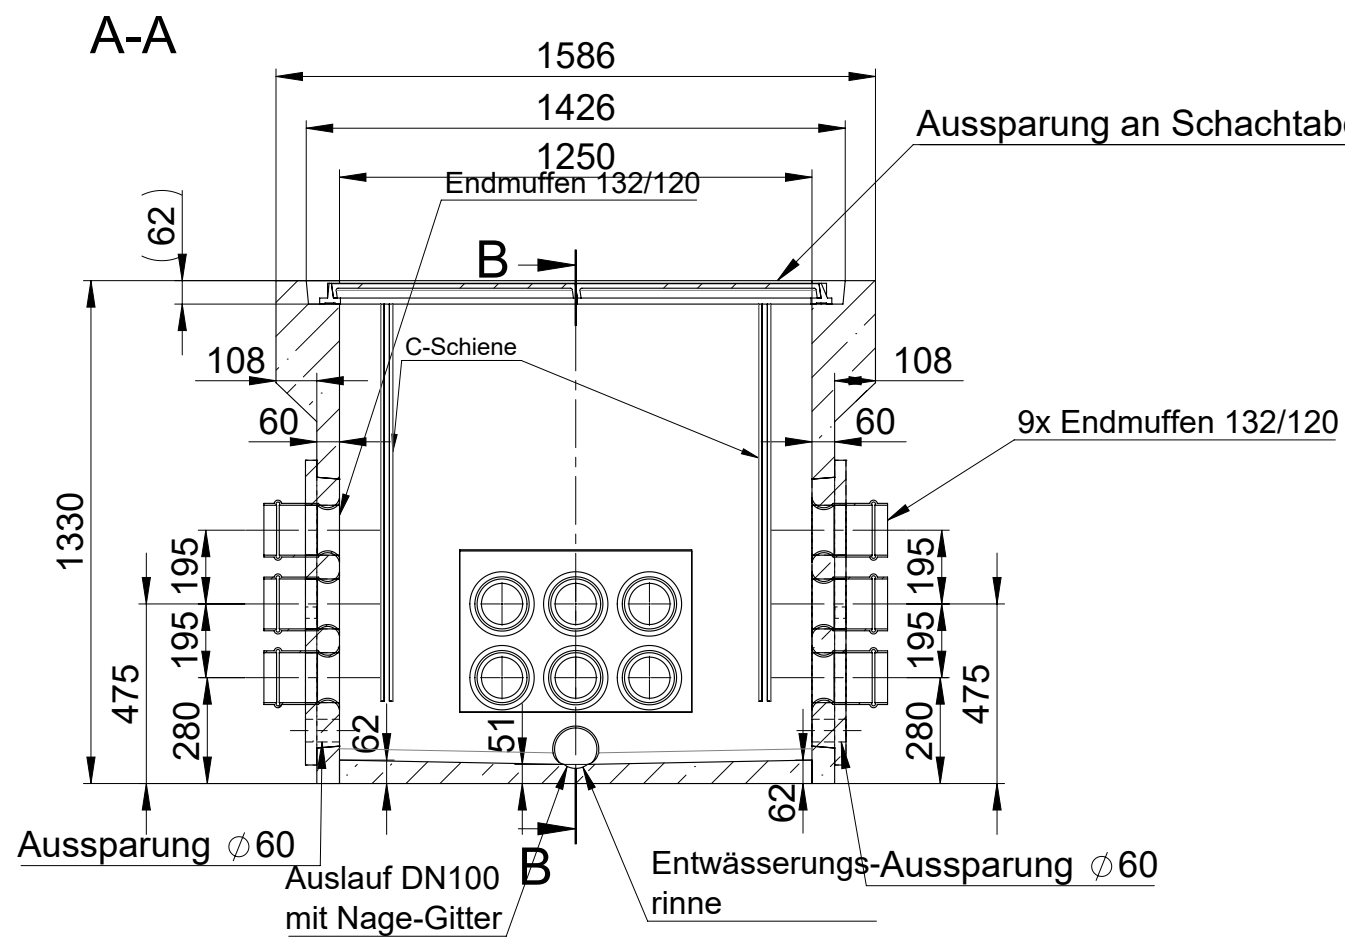



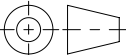


Endmuffen:
Nicht benötigte Anschlüsse
bauseitig mit Muffendeckel verschliessen


Werkstoff:		Gewicht: 1839.88 kg		 www.aco.ch	ACO AG Industrie Kleinzaun CH-8754 Netstal Tel. 055 / 645 53 00 E-Mail: aco@aco.ch		
zul. Abweichung: Norm		Oberfläche: DIN ISO 1302					
	Datum:	Name:	Massstab: 1:20	Masseinheit: Millimeter	Projektion: ISO-E 	Diese Zeichnung darf weder kopiert noch dritten Personen, insbesondere zum Zweck anderweitiger Benutzung mitgeteilt werden und bleibt unser Eigentum. Copyright reserved! © ACO AG	
Erstellt:	04.06.2019	AH		Blatt / Anz.: 1 / 2			
Freigegeben:	07.09.2024	dca					
Status:	Freigegeben						
Bauelemente Kabelschacht Typ S3 inkl. Abdeckung Guss oder Edelstahl Art. Nr.: 2093558				Zeichnung Nr.: CH 441903			Index: F
F		06.09.2024	dca	SAP Nr.			
E		03.04.2023	AN	Schachtabdeckung einfügen			

Plotdatum: 07.09.2024



Ansicht 1

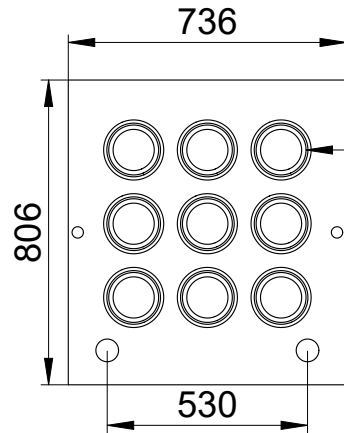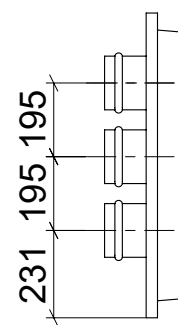


9x Endmuffe
Ø 132/120

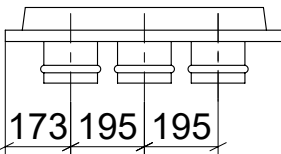



Ansicht 2

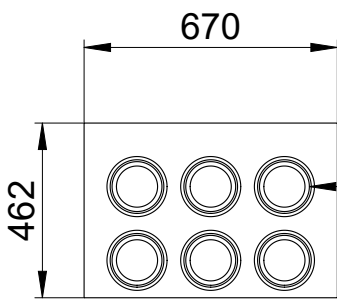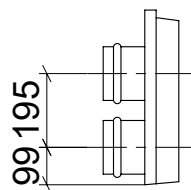


6x Endmuffe
Ø 132/120

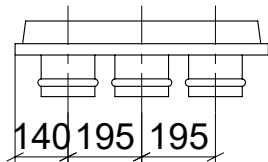

Ansicht 3

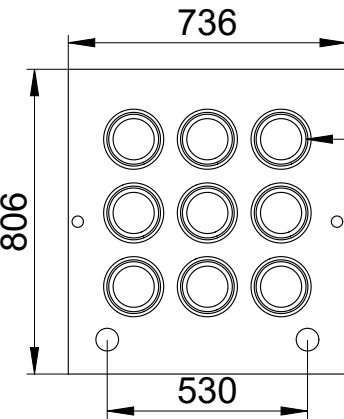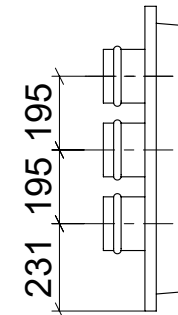


9x Endmuffe
Ø 132/120

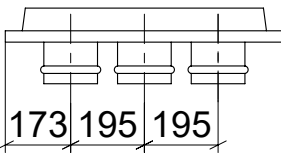

Ansicht 4:
ohne Endmuffen


↓ Ansicht 1

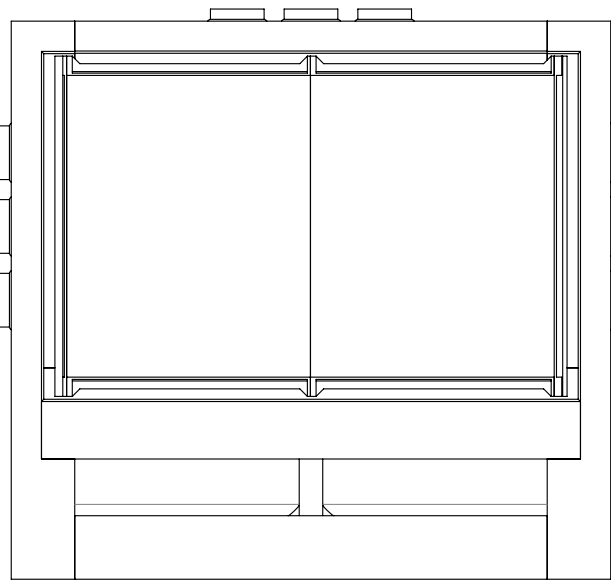

↓ Ansicht 3

↓ Ansicht 2

↑ Ansicht 4

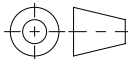Werkstoff:		Gewicht: 1839.88 kg		 www.aco.ch	ACO Passavant AG Industrie Kleinzaun CH-8754 Netstal Tel. 055 / 645 53 00 E-Mail: aco@aco.ch		
zul. Abweichung: Norm		Oberfläche: DIN ISO 1302					
	Datum:	Name:	Massstab: 1:20	Masseinheit: Millimeter	Projektion: ISO-E 	Diese Zeichnung darf weder kopiert noch dritten Personen, insbesondere zum Zweck anderweitiger Benutzung mitgeteilt werden und bleibt unser Eigentum. Copyright reserved! © ACO Passavant AG	
Erstellt:	04.06.2019	AH		Blatt / Anz.: 2 / 2			
Freigegeben:	07.09.2024	dca					
Status:	Freigegeben						
Bauelemente Kabelschacht Typ S3 inkl. Abdeckung Guss oder Edelstahl Art. Nr.: 2093558				Zeichnung Nr.: CH 441903			Index: F
				F	06.09.2024	dca	SAP Nr.
				E	03.04.2023	AN	Schachtabdeckung einfügen

Plotdatum: 07.09.2024