

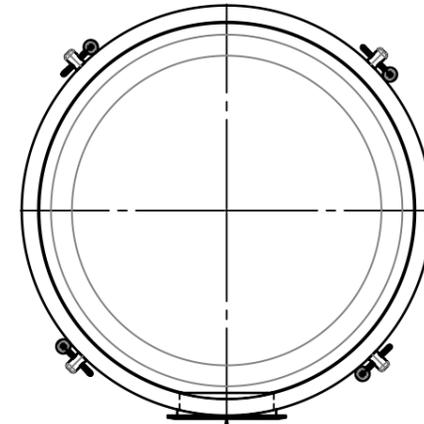



Abdeckung:

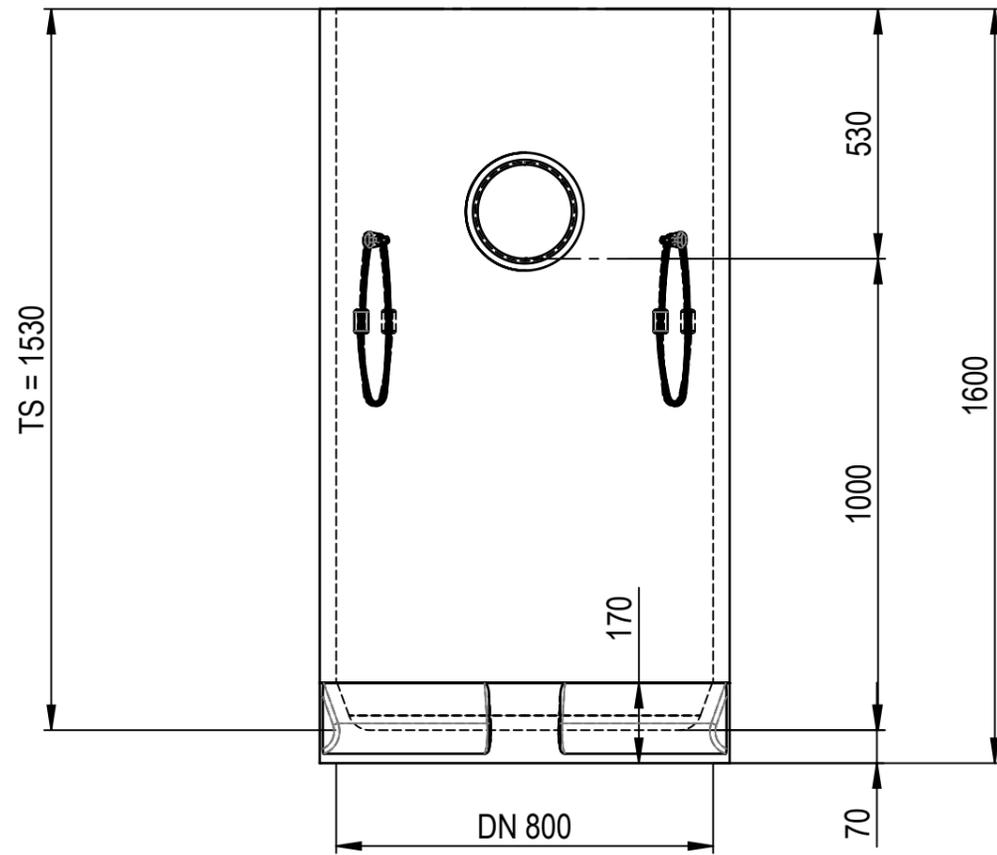

Auslauf=Ø200
PE, DN200
mit Tauchbogen

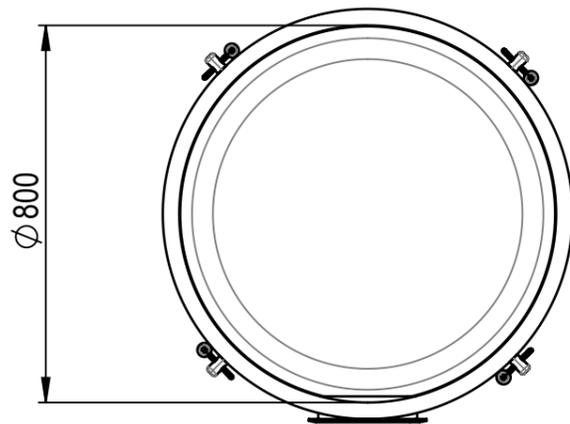

Kontroll exemplar		Projekt-Info		ID: Barukcic Anto	
Datum : _____		Firma : ACO			
Stempel / Signum : _____		Objekt : ---			
		Schacht-Nr. : ---			
		Lieferort : ---			
		Liefertermin : ---			
Werkstoff: Polymerbeton		Gewicht: 408.3 kg		 ACO AG Industrie Kleinzaun CH-8754 Netstal Tel. 055 / 645 53 00 E-Mail: aco@aco.ch	
zul. Abweichung: Norm		Oberfläche: DIN ISO 1302			
Erstellt: 13.10.2022		Name: BM		Diese Zeichnung darf weder kopiert noch dritten Personen, insbesondere zum Zweck anderweitiger Benutzung mitgeteilt werden und bleibt unser Eigentum. Copyright reserved! © ACO AG	
Freigegeben: 02.02.2024		nae			
Status: Freigegeben					
Schächte SS_DN800_TS1450		Massstab: 1:15		Masseinheit: Millimeter Projektion: ISO-E 	
Auftragsnummer.: ---		Zeichnung Nr.: CH 431918		Index: C	
Art. Nr.: 431918		C 02.02.2024 nae Deckplatte			
		B 15.11.2022 BM			

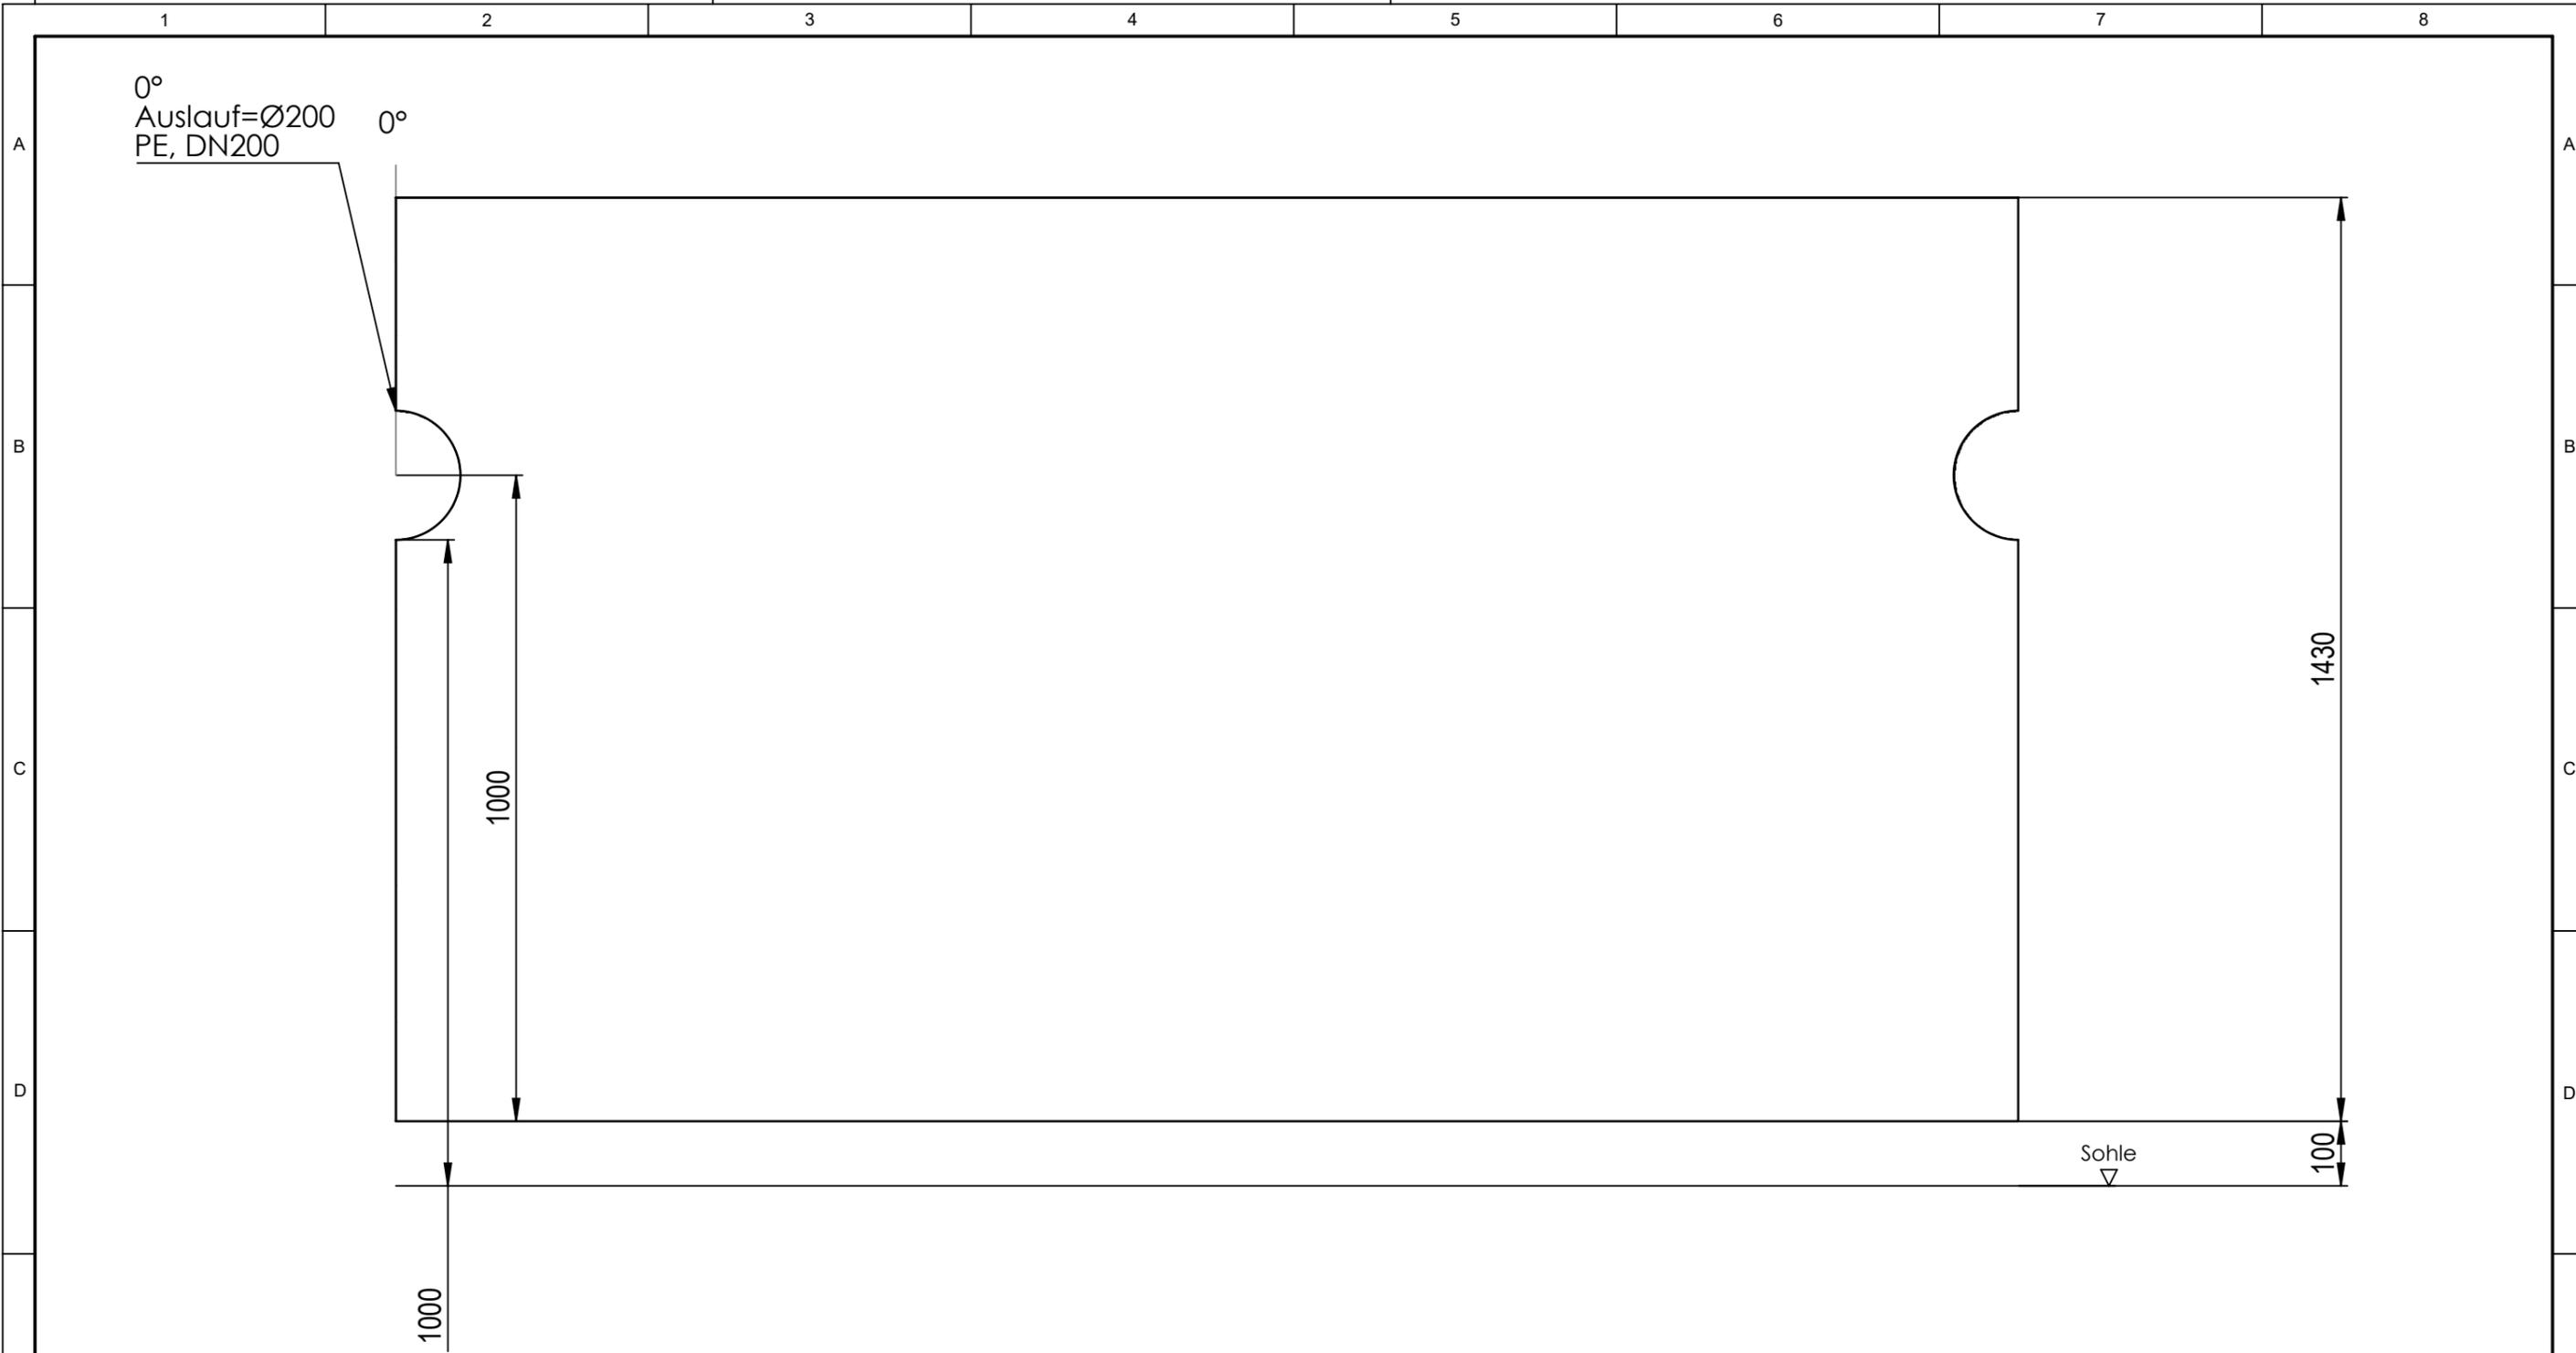

Projekt-Info

Firma : ACO

Objekt : ---

Schacht-Nr. : ---

Lieferort : ---

Liefertermin : ---

Barukcic Anto

Werkstoff: **Polymerbeton**

zul. Abweichung: **Norm**

Gewicht: **497.8 kg**

Oberfläche: **DIN ISO 1302**



ACO AG
 Industrie Kleinzaun
 CH-8754 Netstal
 Tel. 055 / 645 53 00
 E-Mail: aco@aco.ch



Datum:	Name:	Massstab: 1:10
Erstellt: 13.10.2022	BM	
Freigegeben: 02.02.2024	nae	
Status: Freigegeben		

Masseinheit: **Millimeter**

Blatt / Anz.: **2 / 3**

Projektion: ISO-E


Diese Zeichnung darf weder kopiert noch dritten Personen, insbesondere zum Zweck anderweitiger Benutzung mitgeteilt werden und bleibt unser Eigentum.
 Copyright reserved! © ACO AG

Schächte
SS_DN800_TS1450
 Auftragsnummer.: ---
 Art. Nr.: 431918

Zeichnung Nr.:		Index:
CH 431918		C
C 02.02.2024	nae	Deckplatte
B 15.11.2022	BM	

Stückliste Schlammsammler

- Abdeckung:

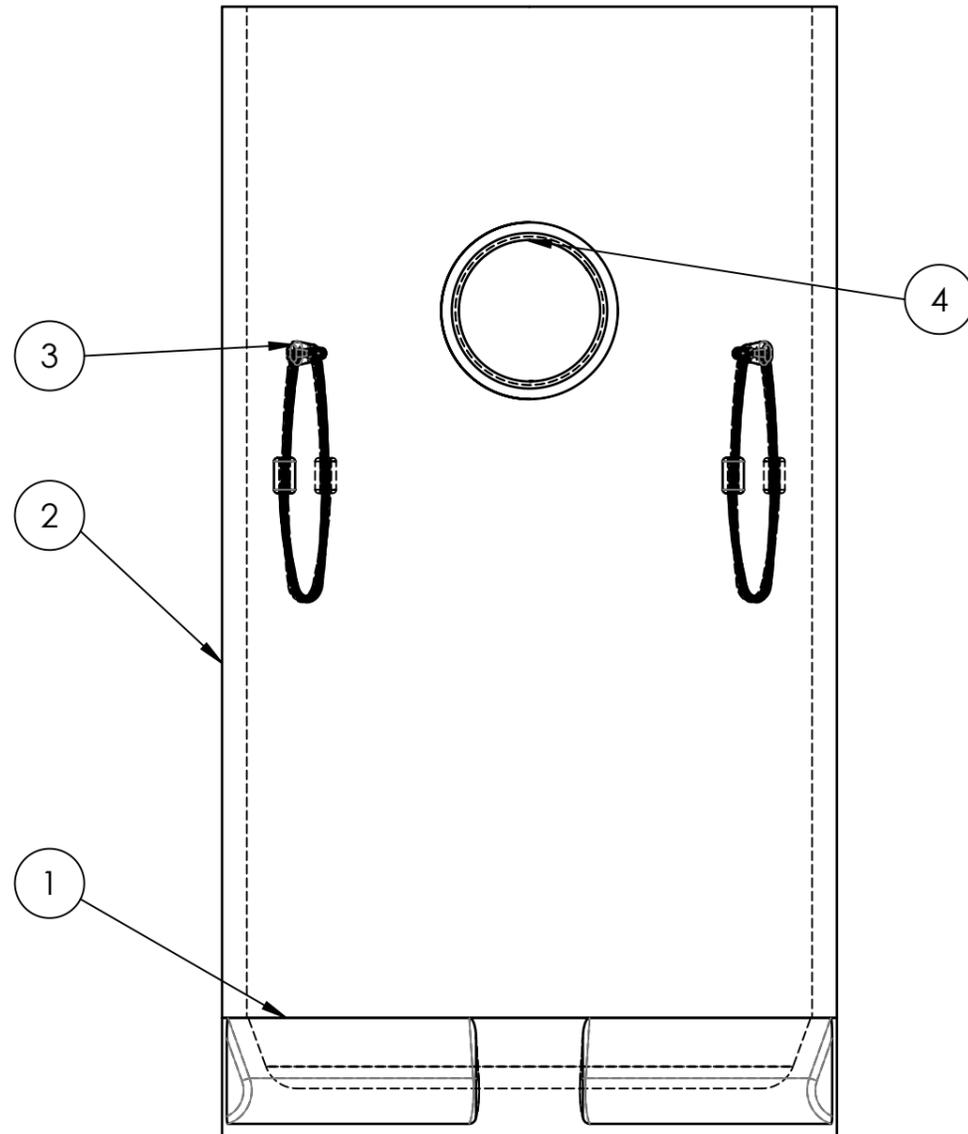

Projekt - Info

ID: Barukcic Anto

Firma : ACO

Objekt : ---

Schacht-Nr. : ---

Lieferort : ---

Liefertermin : ---

Pos	Art. Nr.	Menge	Beschreibung	Material	Gewicht
1	434451	1	Wannenboden DN800	Polymerbeton	112.12
2	434053	1	Rohr_SS_DN800_TS1450	Polymerbeton	292.92 kg
3	102070	4	Goliath Seilschlaufe RD16	1.4301 (X5CrNi18-10)	0.73 kg
4	100593	1	Anschlussdichtung DN200	NBR	0.30 kg

Werkstoff: Polymerbeton	Gewicht: 408.3 kg	 www.aco.ch	ACO AG Industrie Kleinzaun CH-8754 Netstal Tel. 055 / 645 53 00 E-Mail: aco@aco.ch	
zul. Abweichung: Norm	Oberfläche: DIN ISO 1302			

Datum:	Name:	Massstab: 1:20	Masseinheit: Millimeter	Projektion: ISO-E 	Diese Zeichnung darf weder kopiert noch dritten Personen, insbesondere zum Zweck anderweitiger Benutzung mitgeteilt werden und bleibt unser Eigentum. Copyright reserved! © ACO AG
Erstellt:	BM				
Freigegeben:	nae				
Status:	Freigegeben				

Schächte SS_DN800_TS1450	Zeichnung Nr.:	Index:
Auftragsnummer.: ---	CH 431918	C
Art. Nr.: 431918	C 02.02.2024 nae Deckplatte	
	B 15.11.2022 BM	