
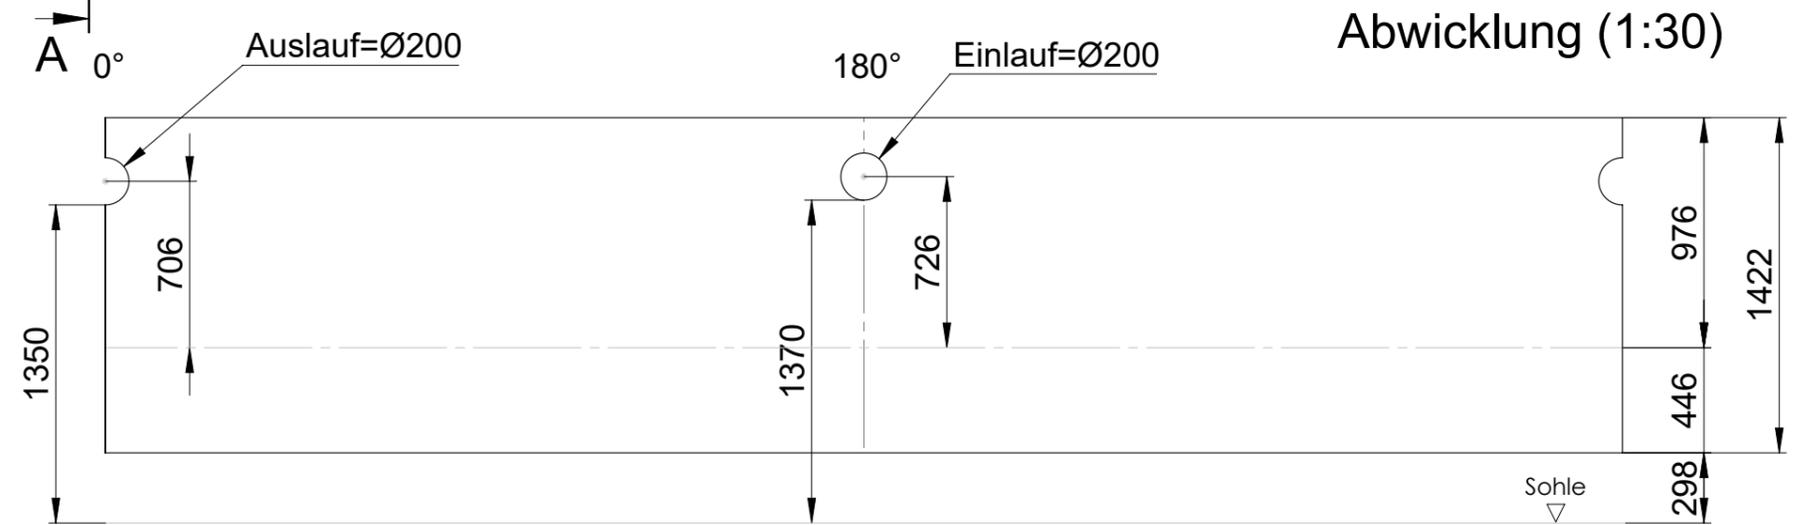
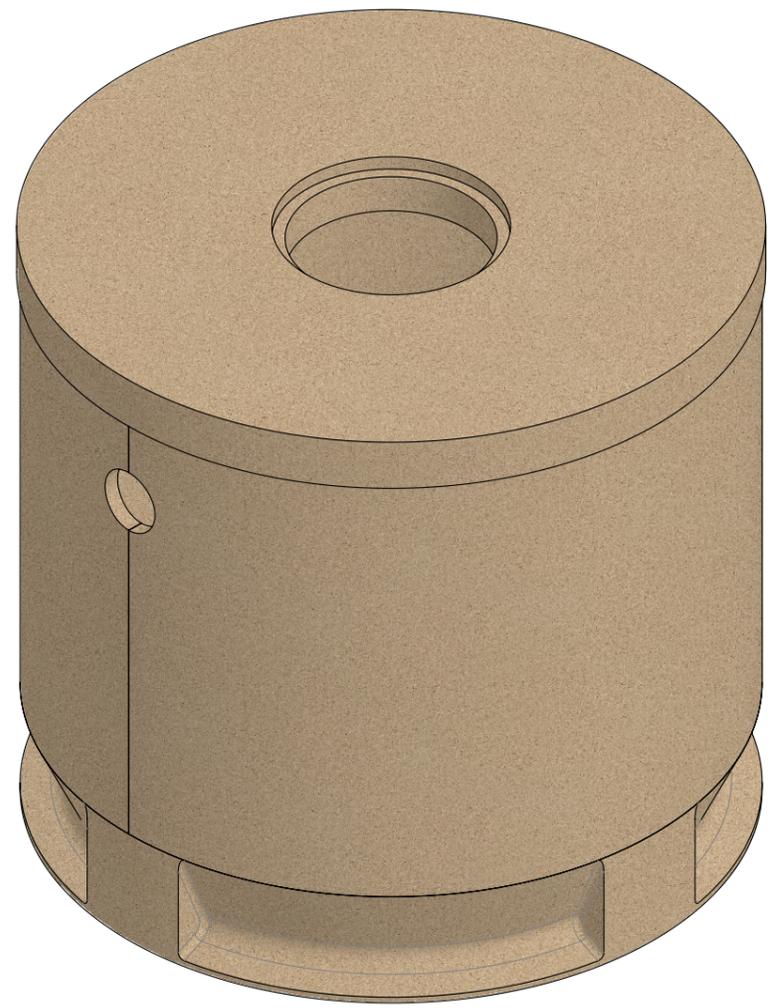
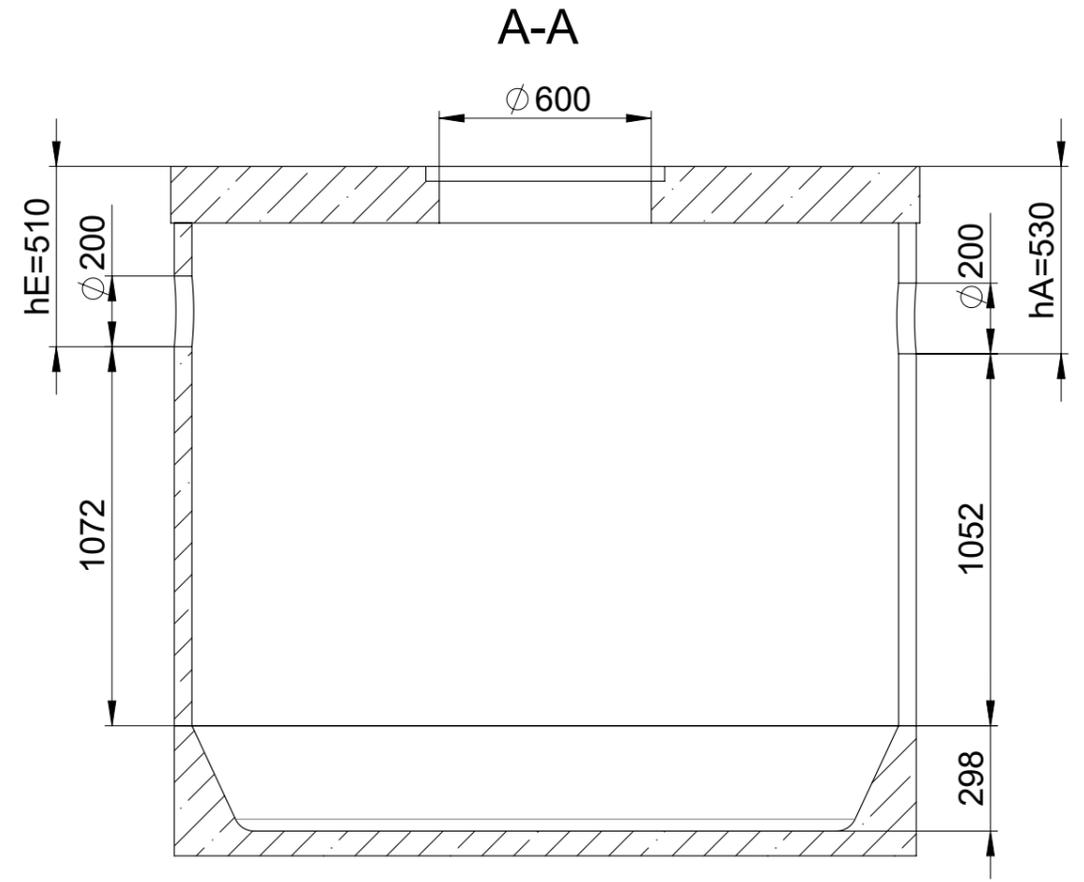


1 2 3 4 5 6 7 8

A B C D E F

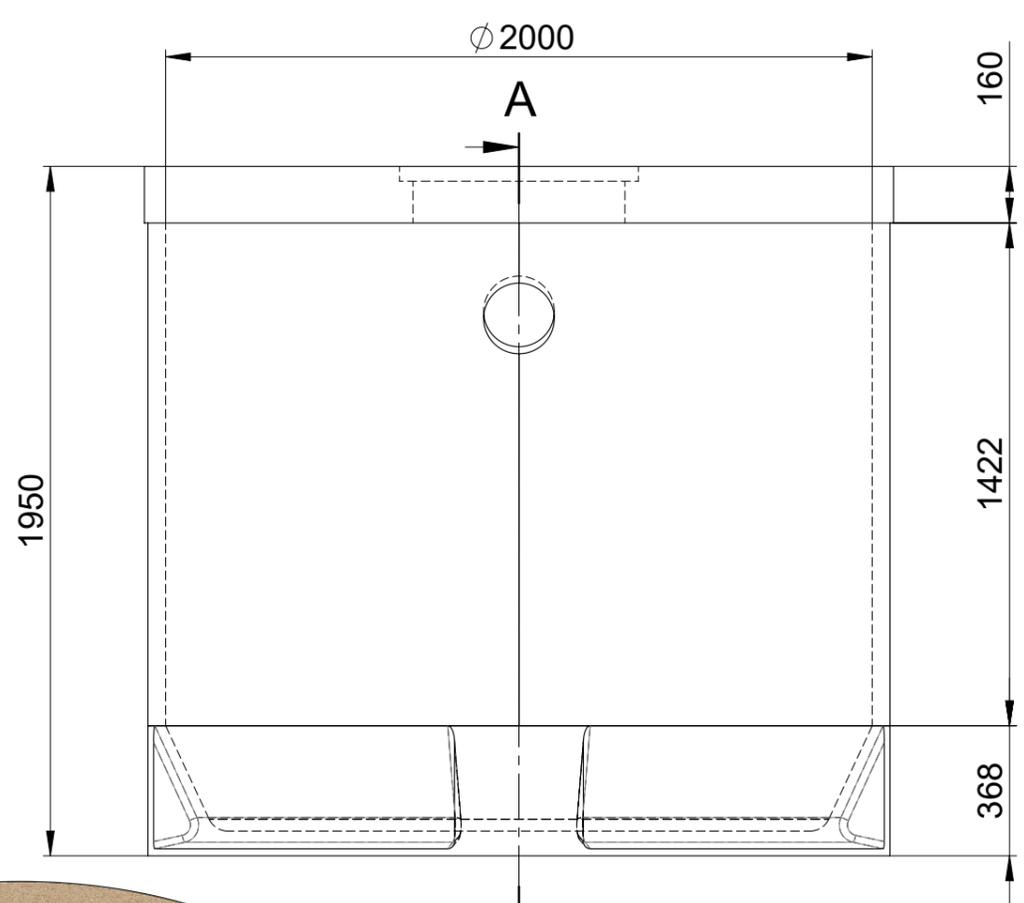

Schlammfang = 4000 Liter

Werkstoff:		Gewicht:		 www.aco.ch	ACO Passavant AG Industrie Kleinzaun CH-8754 Netstal Tel. 055 / 645 53 00 - Fax 055 / 645 53 10 E-Mail: aco@aco.ch			
zul. Abweichung: Norm		Oberfläche: DIN ISO 1302			Diese Zeichnung darf weder kopiert noch dritten Personen, insbesondere zum Zweck anderweitiger Benutzung mitgeteilt werden und bleibt unser Eigentum. Copyright reserved! © ACO Passavant AG			
Erstellt:	Datum:	Name:	Massstab: 1:20	Masseinheit:	Projektion: ISO-E 	Zeichnung Nr.: CH 444056		Index: C
Freigegeben:	23.07.2018	dca		Millimeter				
Status:	24.07.2020	KJ		Blatt / Anz.: 1 / 2				
Bauelemente Schlammfang NW 2000 Typ 40.20 Art. Nr.: 444056				Deckelplattenstärke anpassen				



1 2 3 4 5 6 7 8 CAD-System: SolidWorks A3


Plotdatum: 24.07.2020

Pos	Menge	Beschreibung	Zn. Nr.	Material	Gewicht
1	1	Wannenboden DN2000	Wannenboden_DN2000	Polymerbeton	770.51
2	1	DN2000_444056	DN2000_444056	Polymerbeton	1023.19
3	1	Deckel DN2000 Klasse A-D	Deckel_DN2000		

Zusätzlich:

- 3x Seilschleife Rd12, Art.Nr. 100576
- Abdeckung: Keine
- Verklebungen: 3x
- Auslauf: Dichtung 200mm, Art.Nr. 434606
- Einlauf: Dichtung 200mm, Art.Nr. 434606

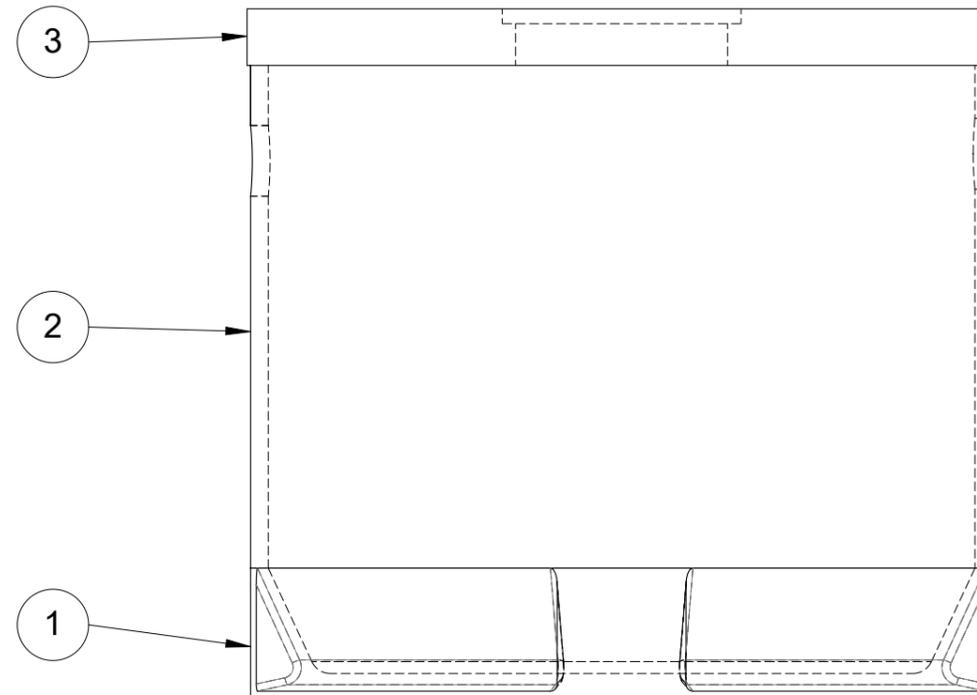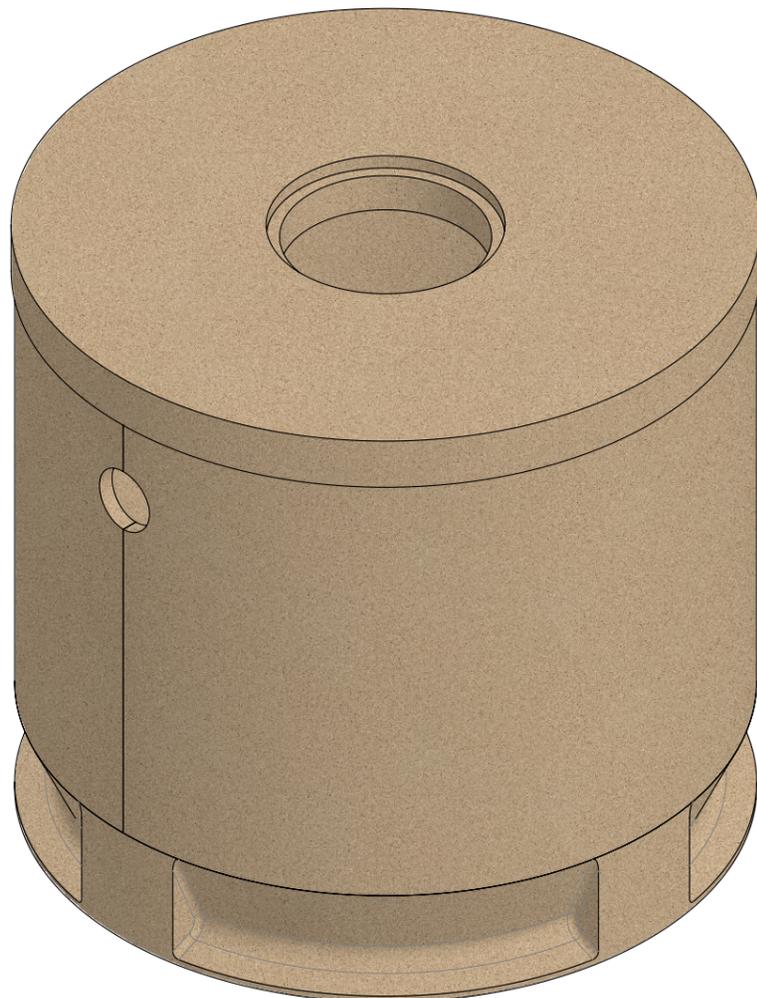

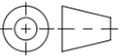Werkstoff:		Gewicht: 2955.47 kg		 www.aco.ch	ACO Passavant AG Industrie Kleinzaun CH-8754 Netstal Tel. 055 / 645 53 00 - Fax 055 / 645 53 10 E-Mail: aco@aco.ch		 <small>Diese Zeichnung darf weder kopiert noch dritten Personen, insbesondere zum Zweck anderweitiger Benutzung mitgeteilt werden und bleibt unser Eigentum. Copyright reserved! © ACO Passavant AG</small>	
zul. Abweichung: Norm		Oberfläche: DIN ISO 1302			1:20	Masseinheit: Millimeter		Projektion: ISO-E 
Erstellt:	Datum: 23.07.2018	Name: dca	Blatt / Anz.: 2 / 2	<small>Diese Zeichnung darf weder kopiert noch dritten Personen, insbesondere zum Zweck anderweitiger Benutzung mitgeteilt werden und bleibt unser Eigentum. Copyright reserved! © ACO Passavant AG</small>				
Freigegeben:	24.07.2020	KJ		Zeichnung Nr.: CH 444056			Index: C	
Status:	Freigegeben			C 24.07.2020 KJ Stückliste hinzufügen B 06.05.2020 KJ				
Bauelemente Schlammfang NW 2000 Typ 40.20 Art. Nr.: 444056								